




* ALTANA - SCHRON * ELEWACJE I PRZEKROJ * 1:50 * KRAKÓW OGR. BOTAN * *

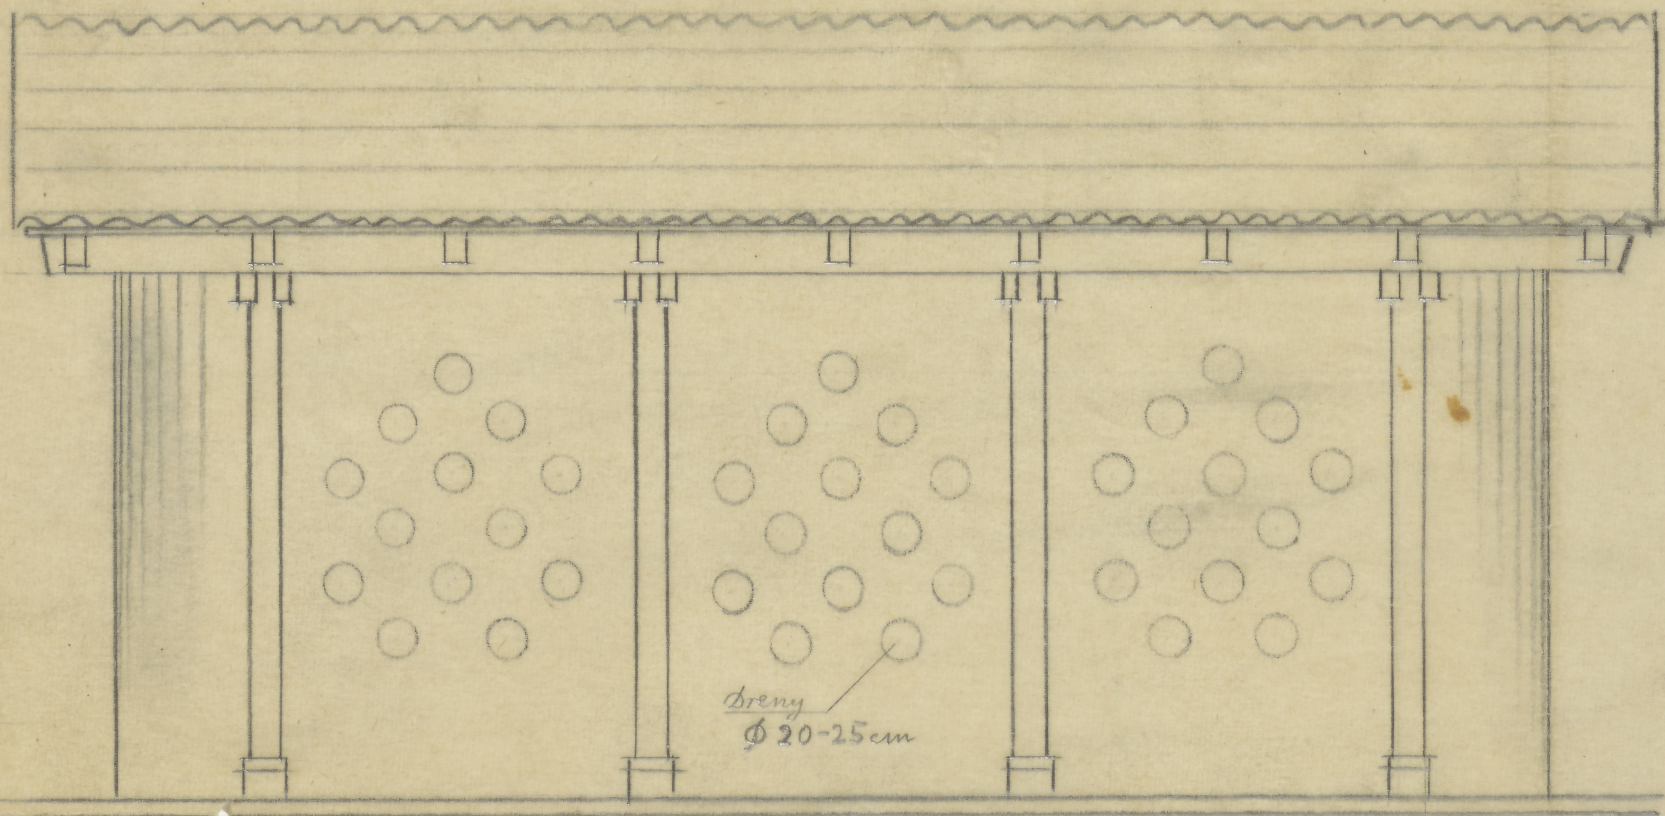


drewno
Ø 20-25 cm



3 cm

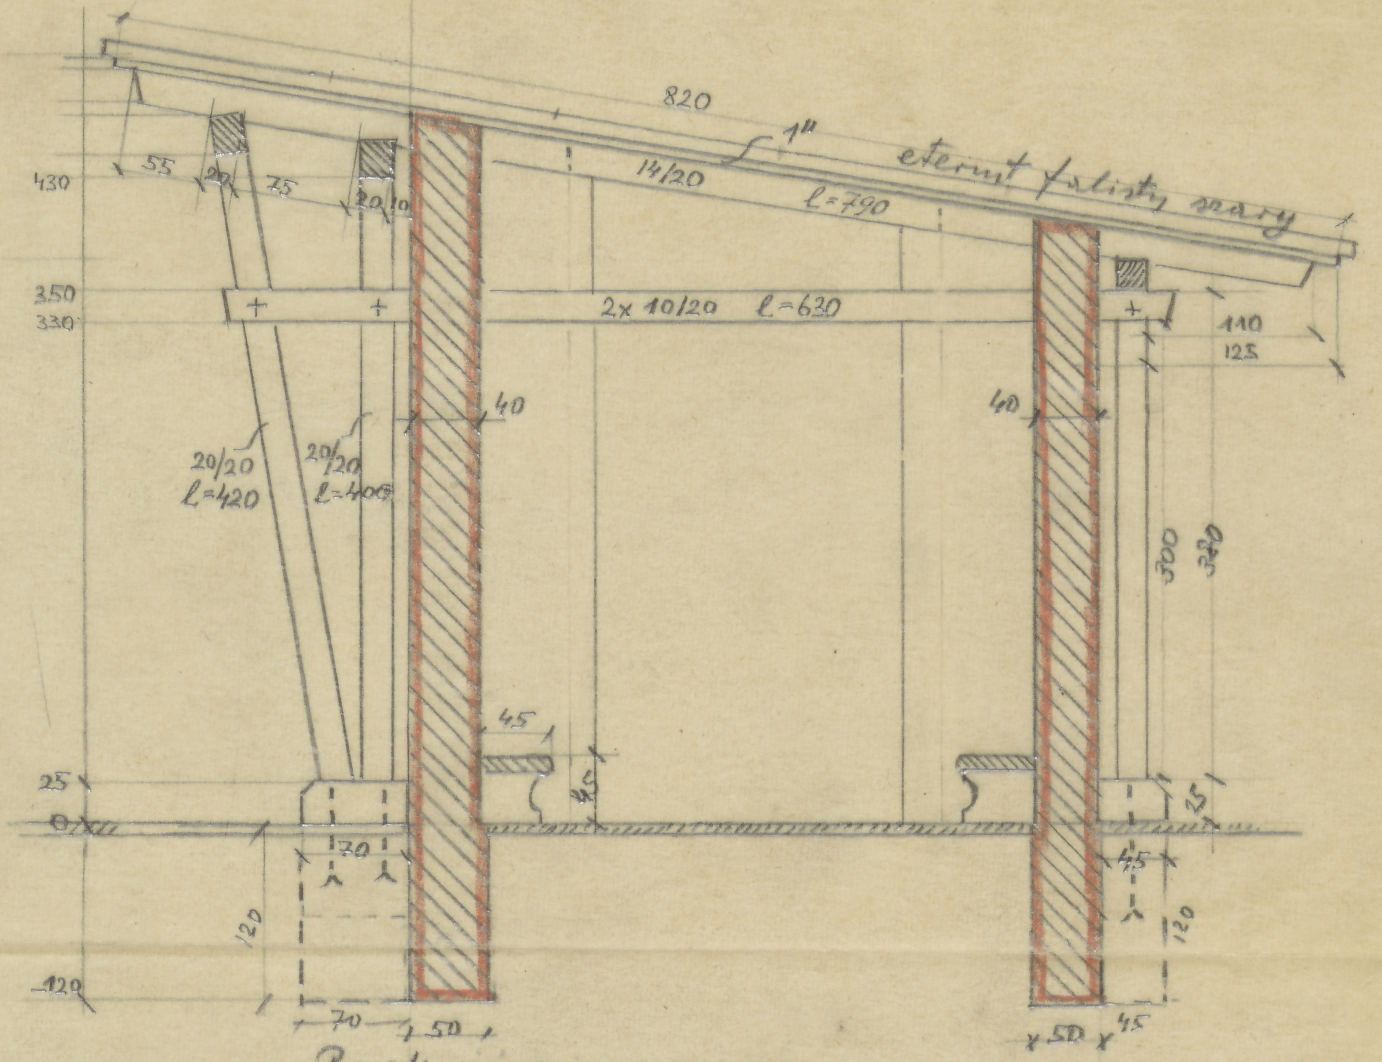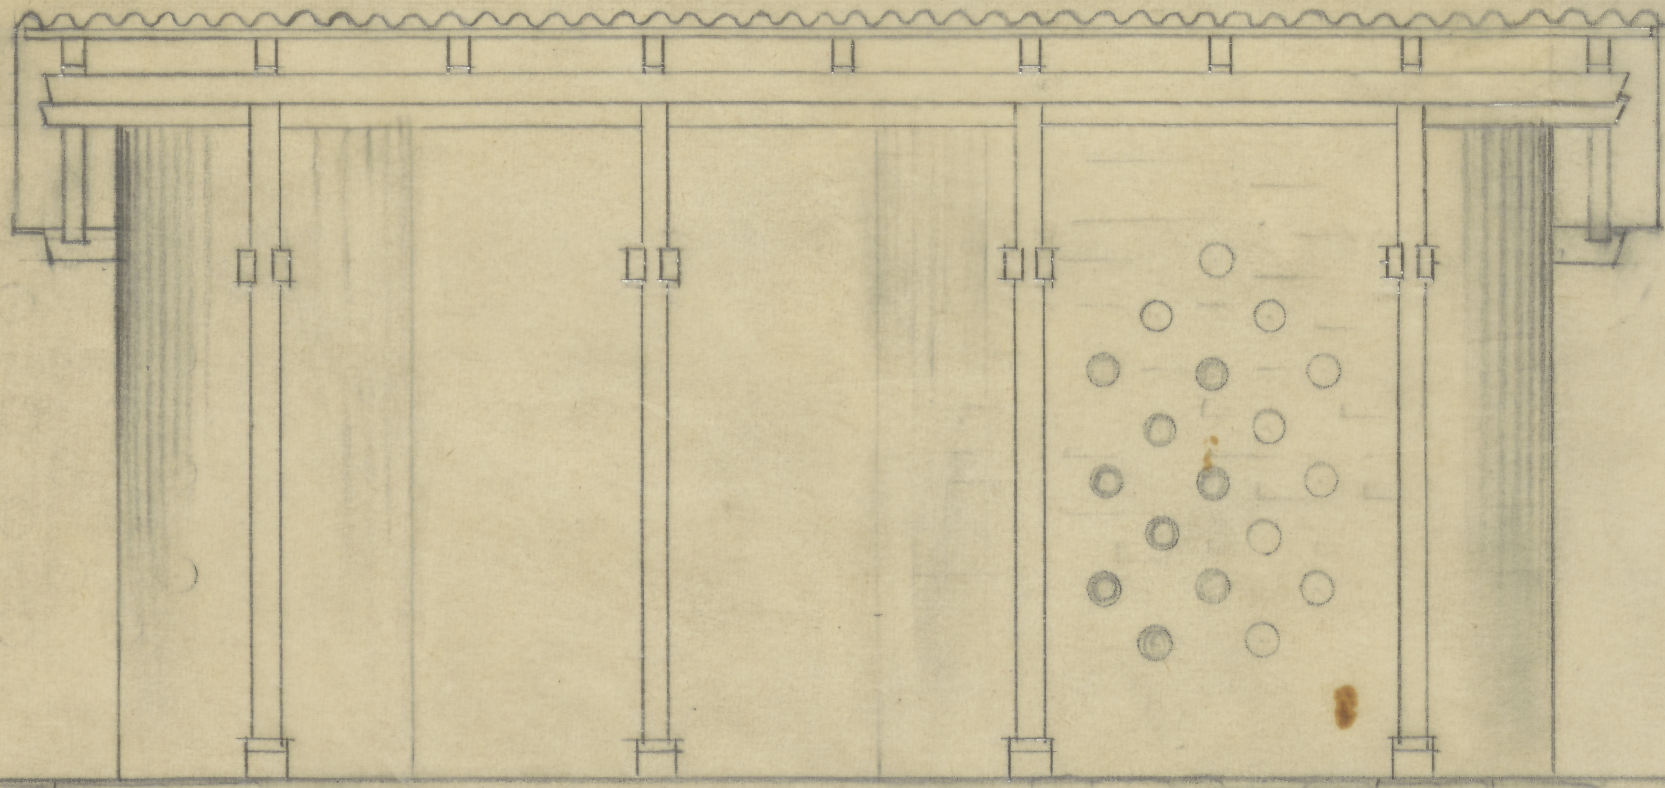

Przekroj poprzeczny

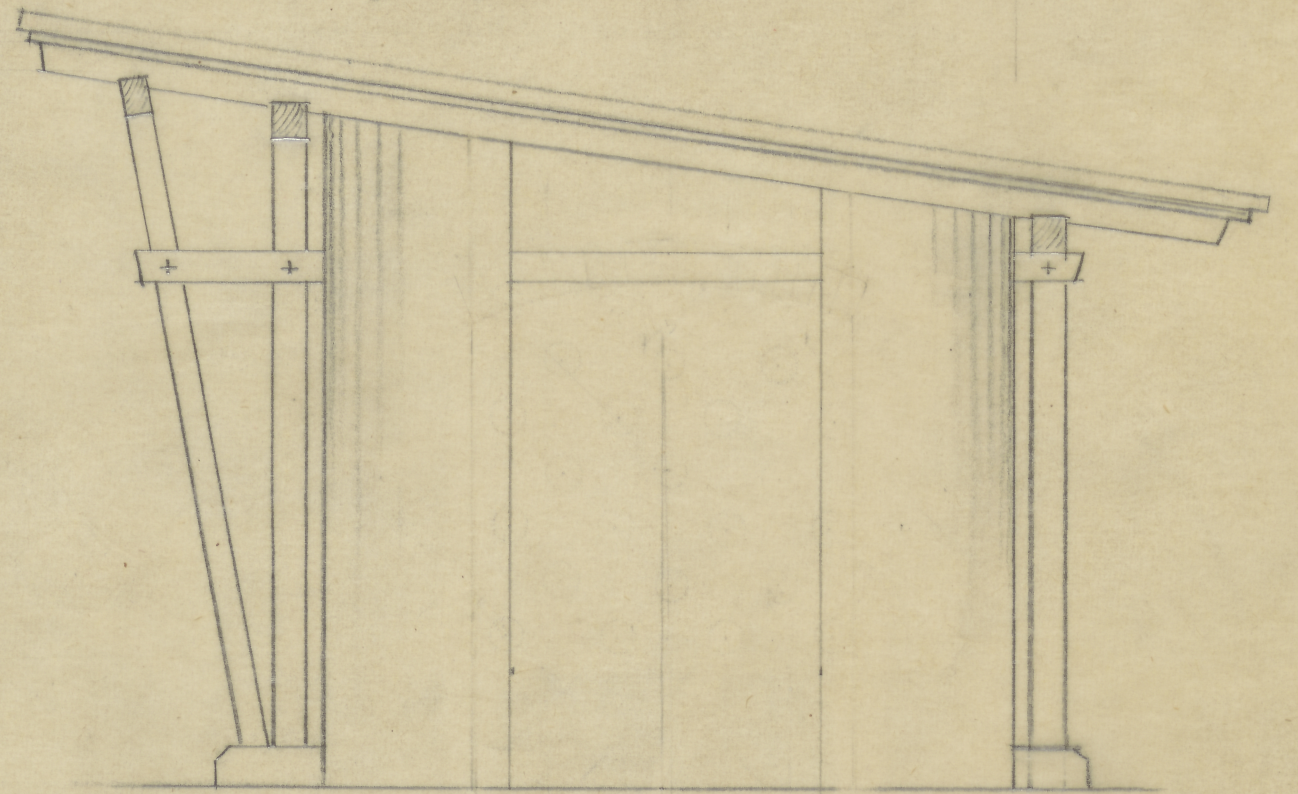

Elewacja tylna

dr. Stanisław Ciotek 49.