


KROŚCIENKO n/Dunajcem - POD OCIEMNEM - KAPLICZKA PRZYDROŻNA 1:20

h. 7. 25. 7 x 33. 7

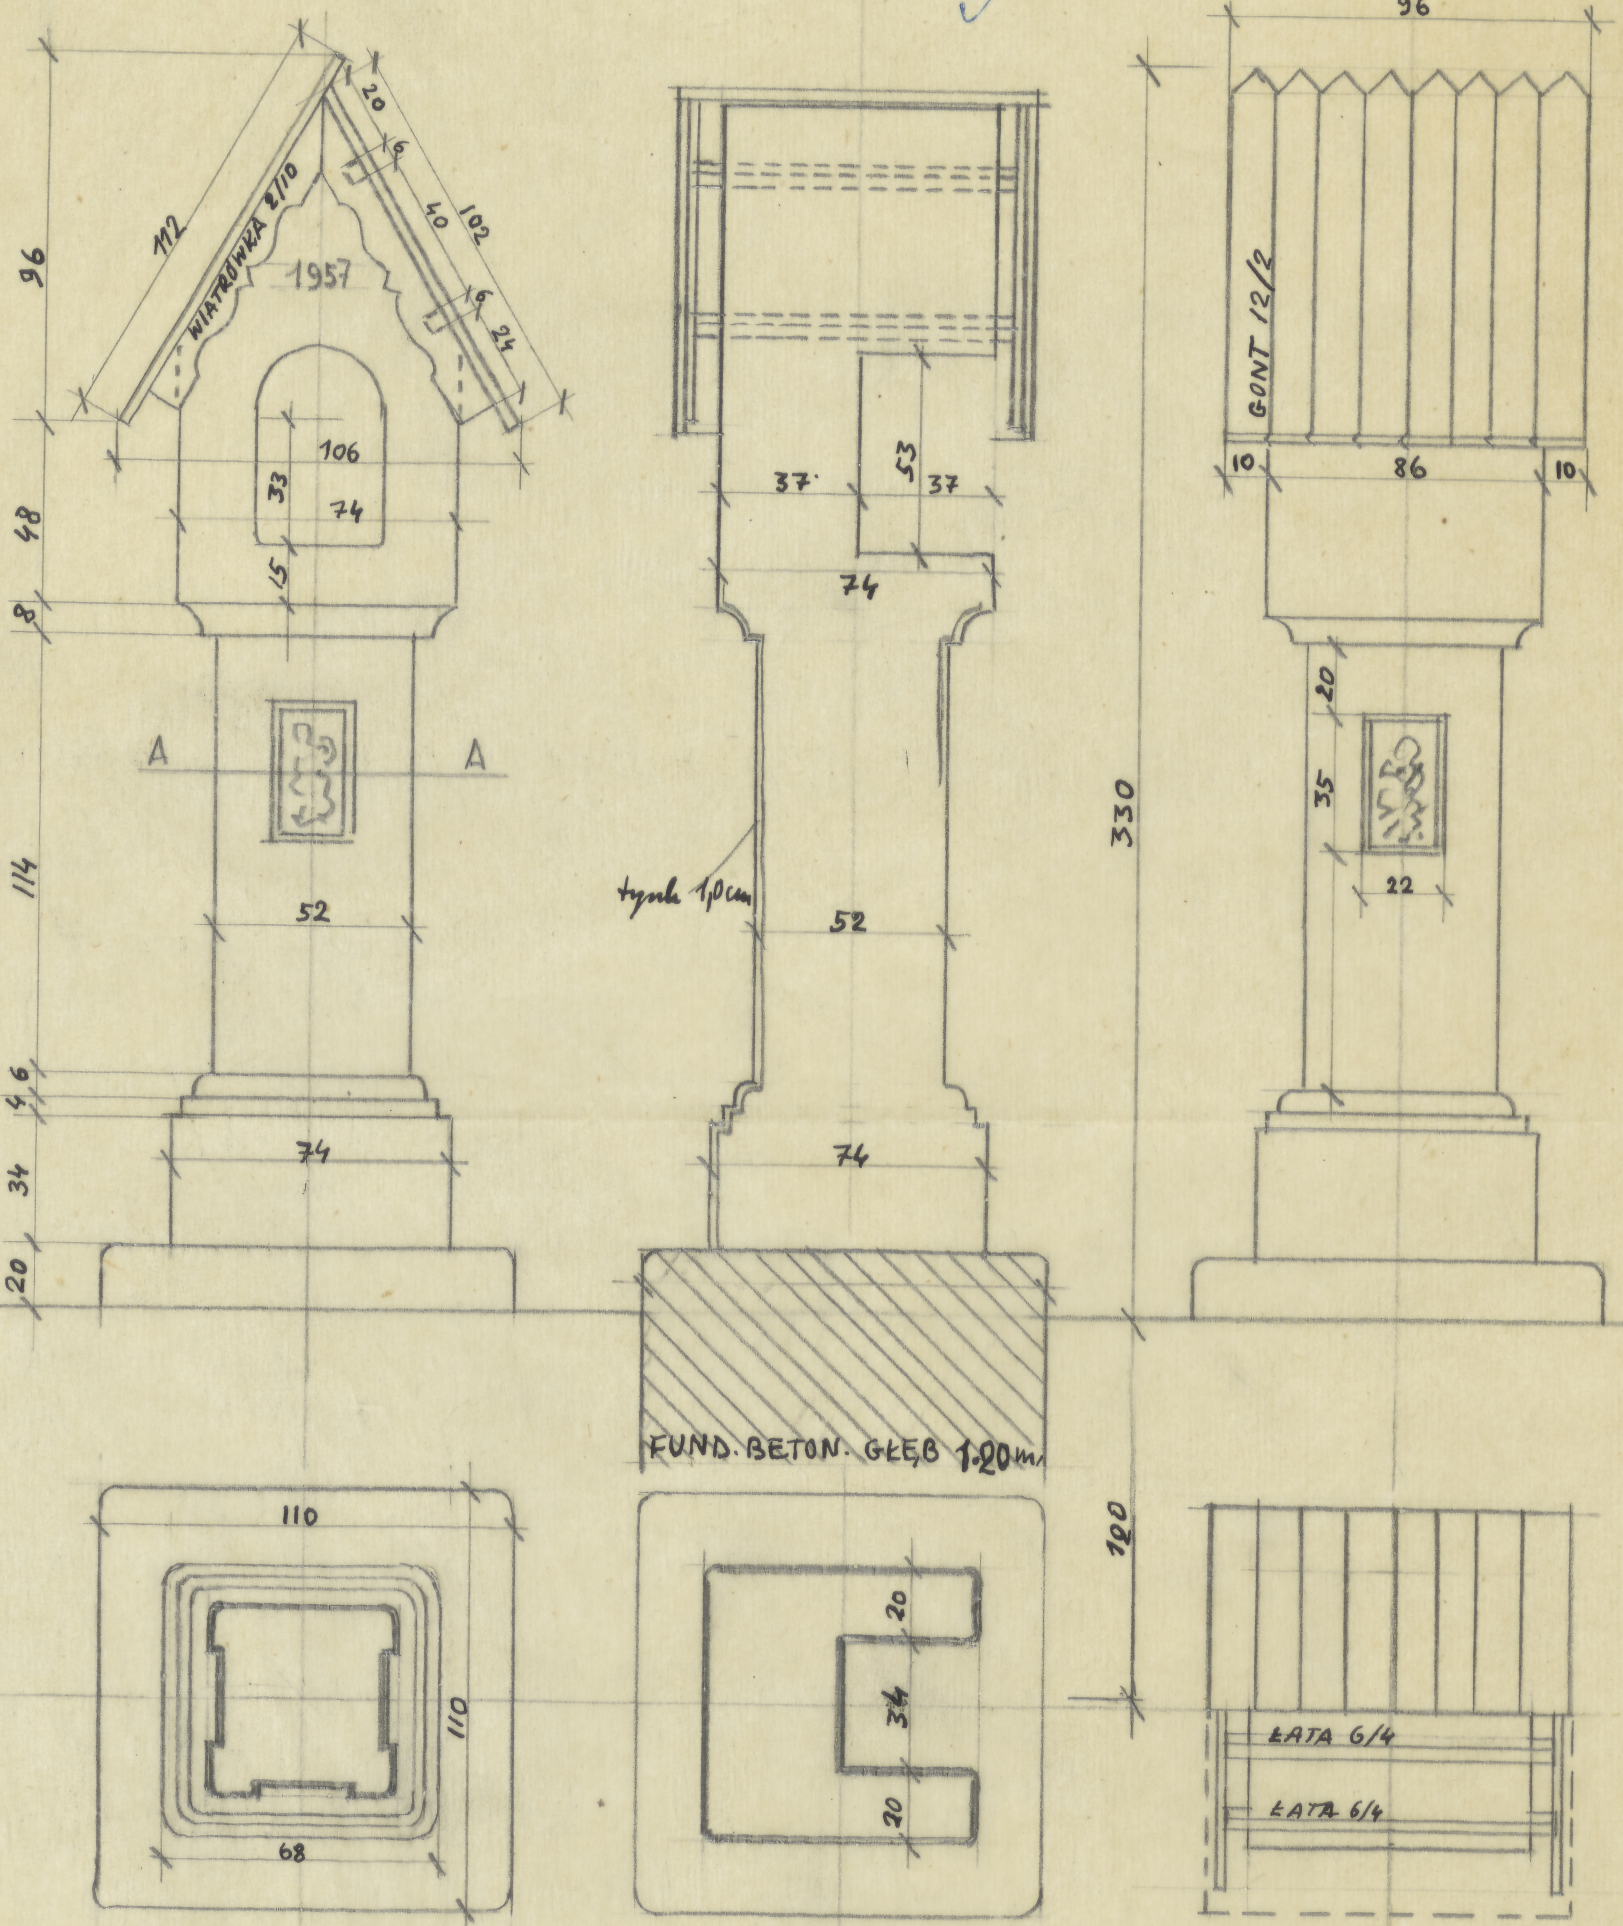

Opis projektu. Sytuacja: przy drodze do starego mostu, w narożu parceli, pod drewniami. Materiał: mur (kamień lub cegła) tynki szw. białe, dach gontowy, karbolinowany. Fundament betonowy 1:5:8. Cokoł mur. na 1/2 ccm. Profile i nacięcia formowane wolodnie, bez nabłonów. Dach przybity do łat 4/6, wpuszczonych w mur trójkąta norytawego. W niszy stał figurka Chrystusa fraszliwego lub N.P. Marii, siedząca. Na cokole 3 plakietki ceramiczne z postaciami świętych w płaskorzeźbie, barwiona polewa (poc. Fajkora w Zakopanem lub A. Gatha - Ławice) projektował prof. dr. Jerzy Ciotek 1-IX-57.