




KRAKÓW * OGRÓD BOTANICZNY * PERGOLA * RZUTY, ELEWACJE I PRZEKRÓJ * 1:50

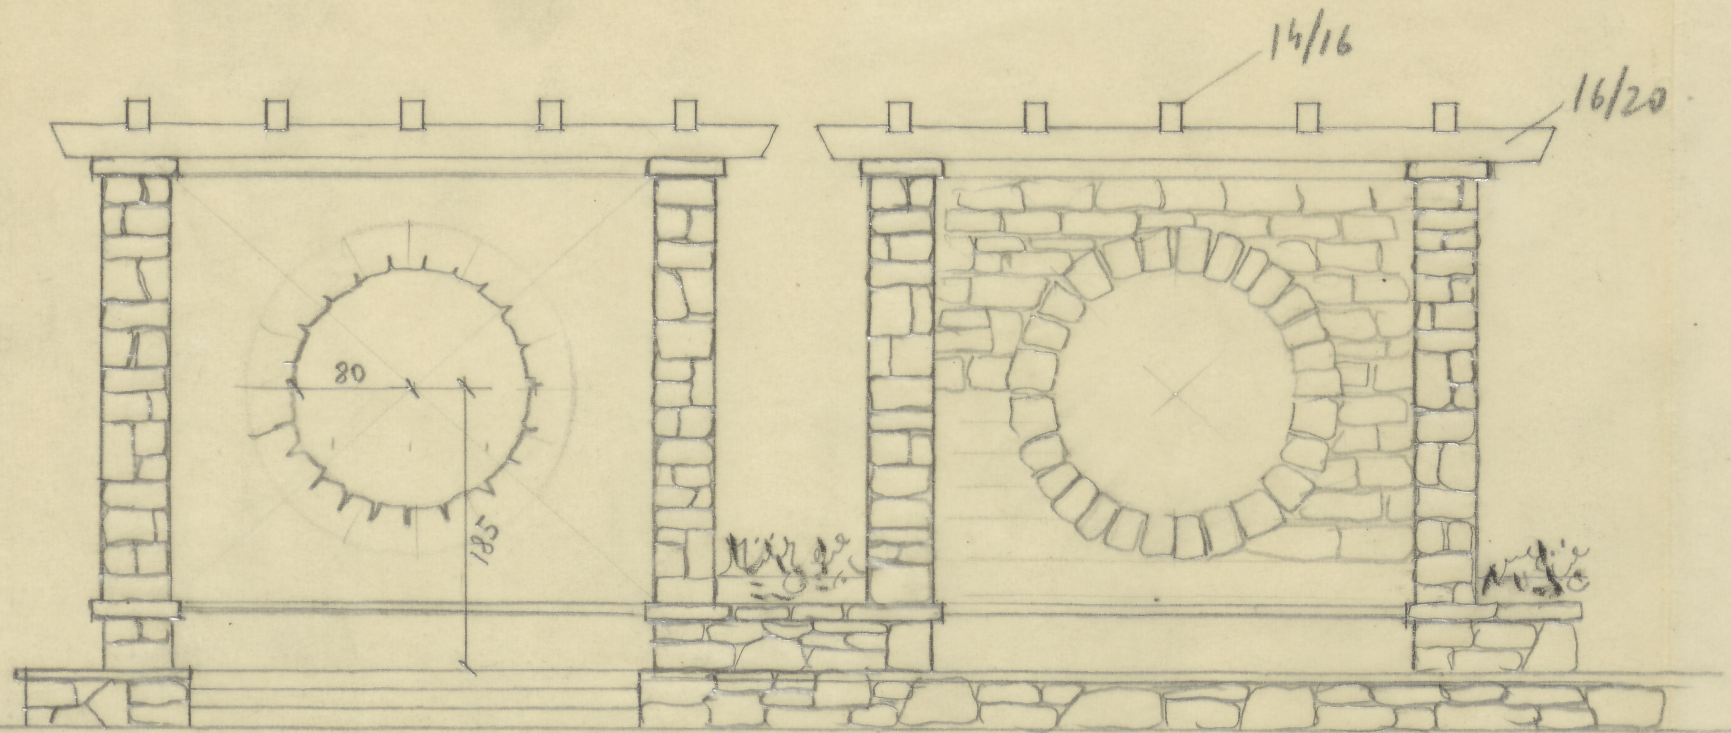


Elevacja od kolumnady

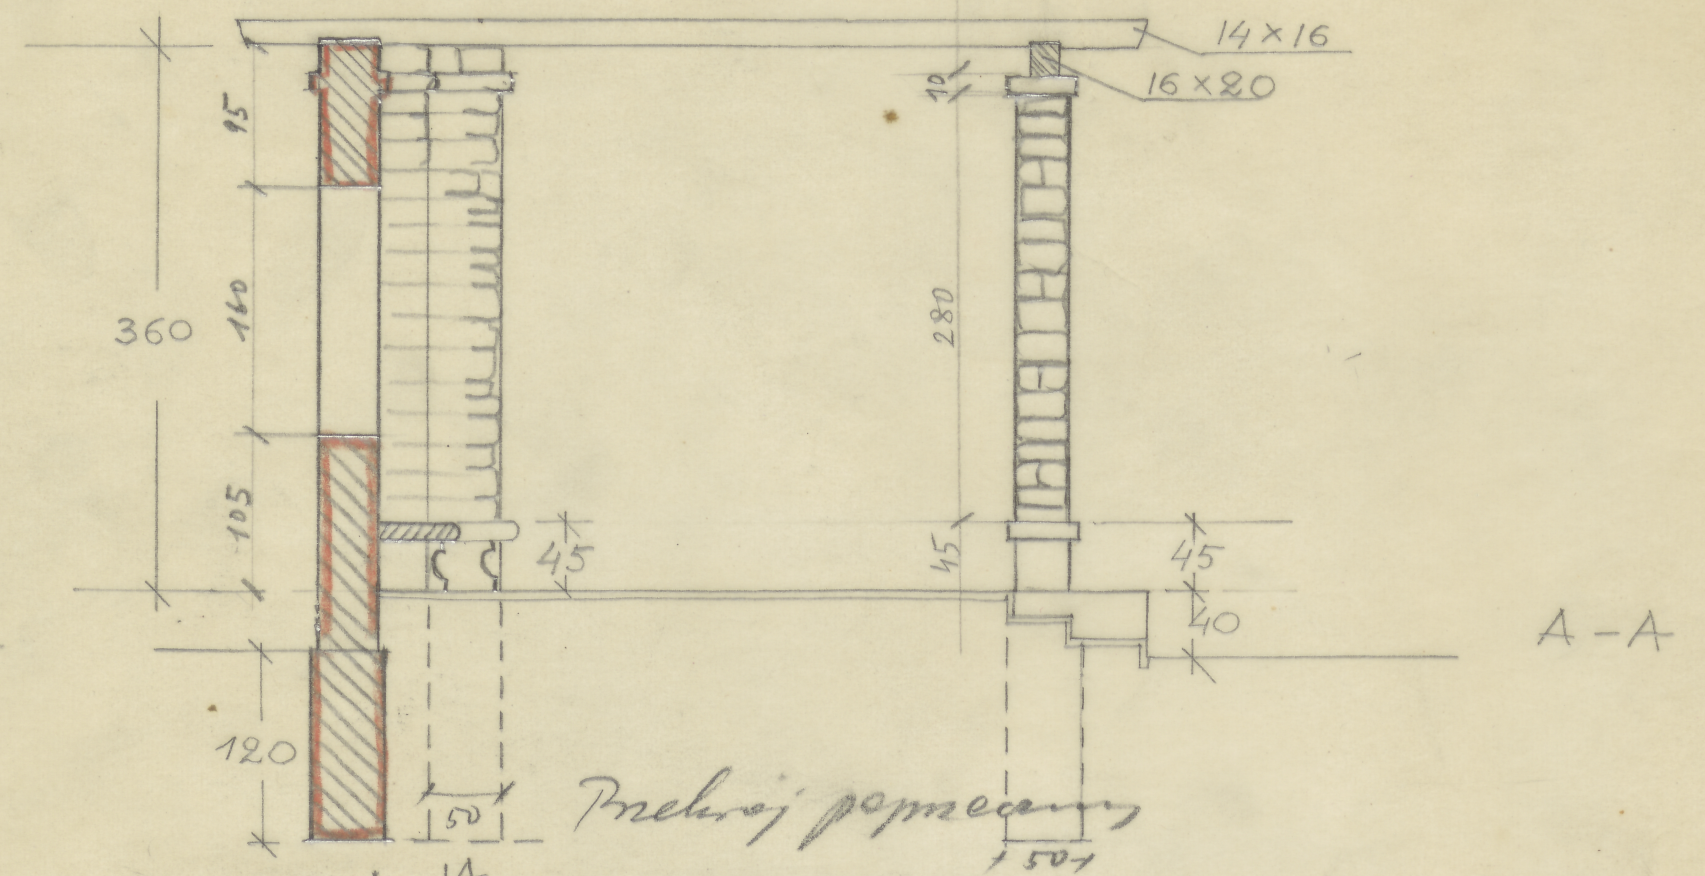

Przekrój poprzeczny

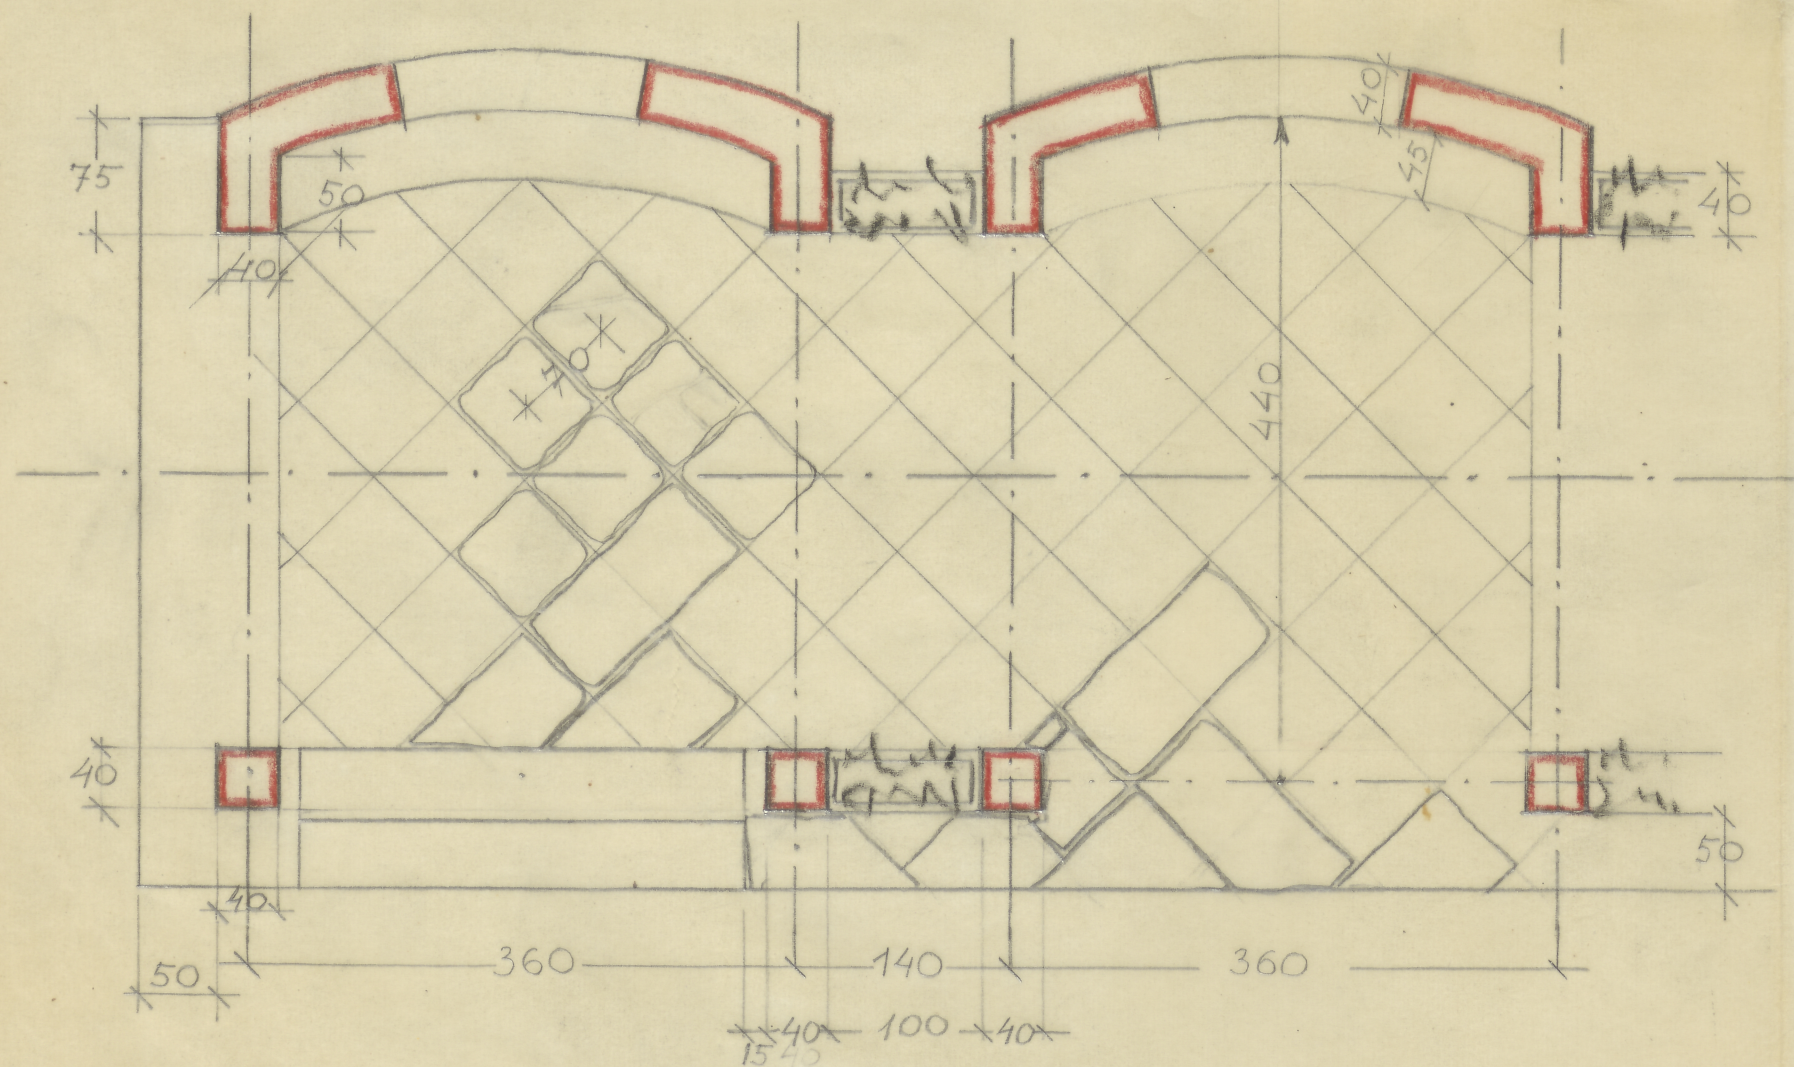

Rzut poziomy

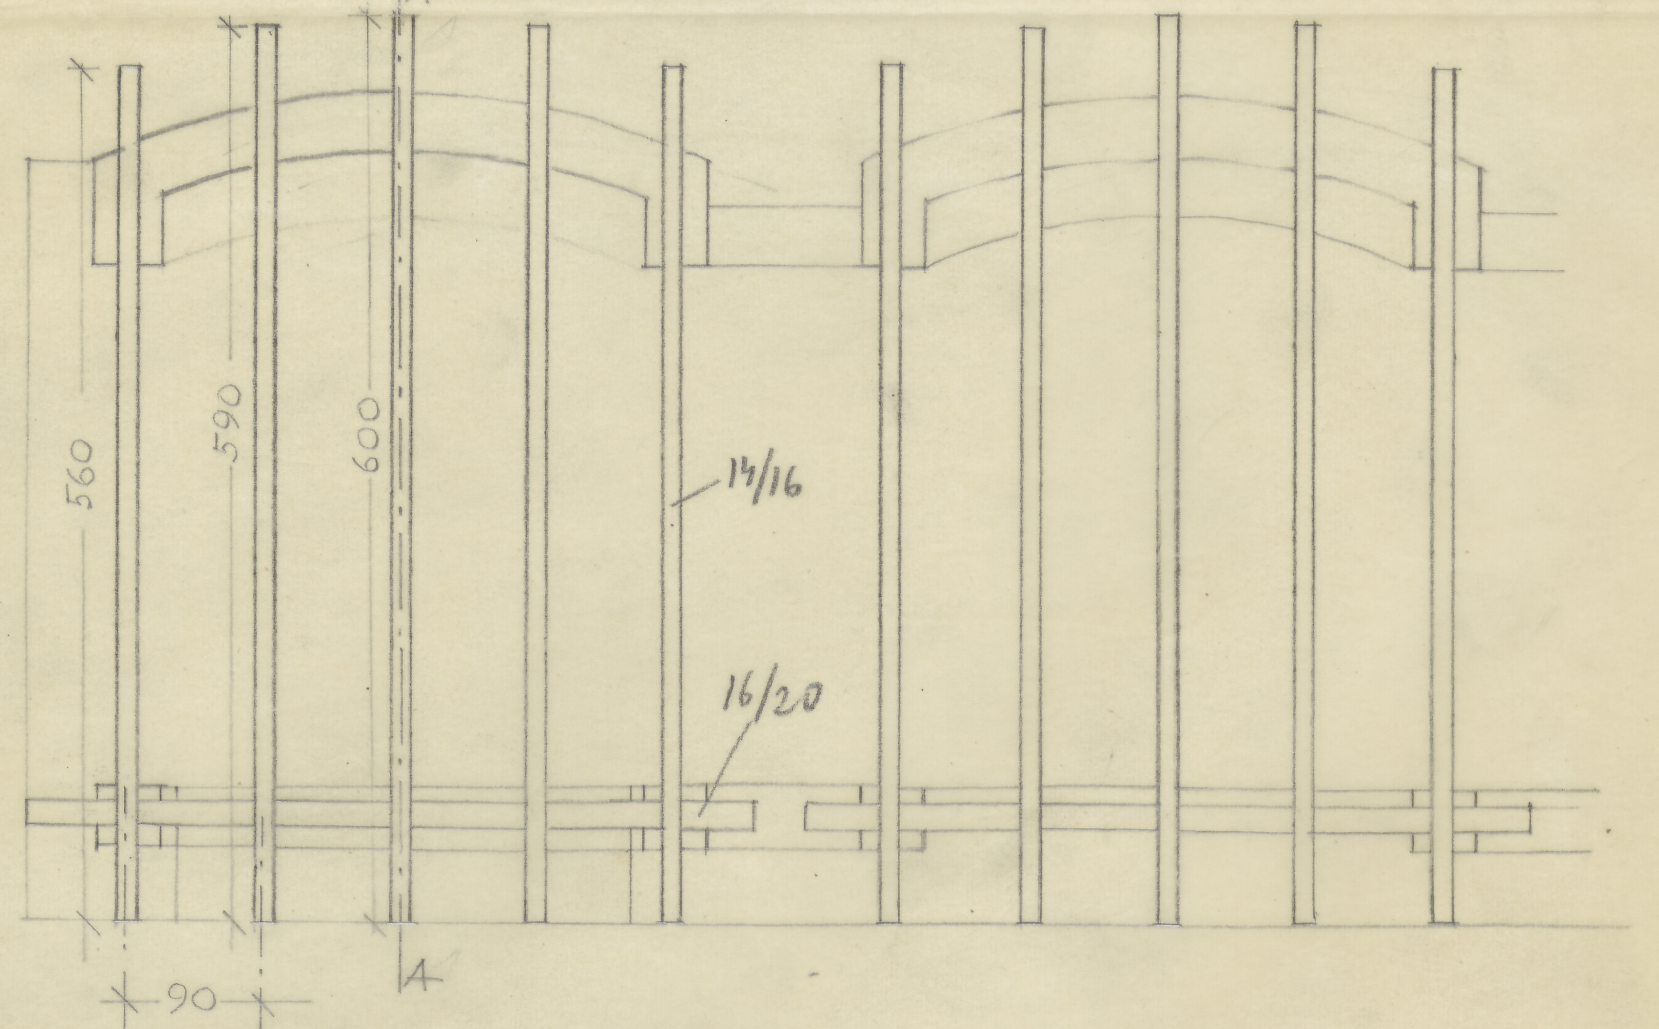

Rzut wiszący pergoli

dr. Gerard Ciotek 49.