


KRAKÓW

GÓRKA NARODOWA pow. KRAKÓW 1:1000. oprac. dr. Gerard Lisicki 58. 1817  
 Wyplan „Plan wsi i gruntów Górki Narodowej. Kopia planu z 1817 r. przez K. Betcikows-  
 kiego”. Skala ok. 1:4300. Arch. Akt Dawn. m. Krakowa. Plany Osad Rzpł. Wołoszkiej № 28.

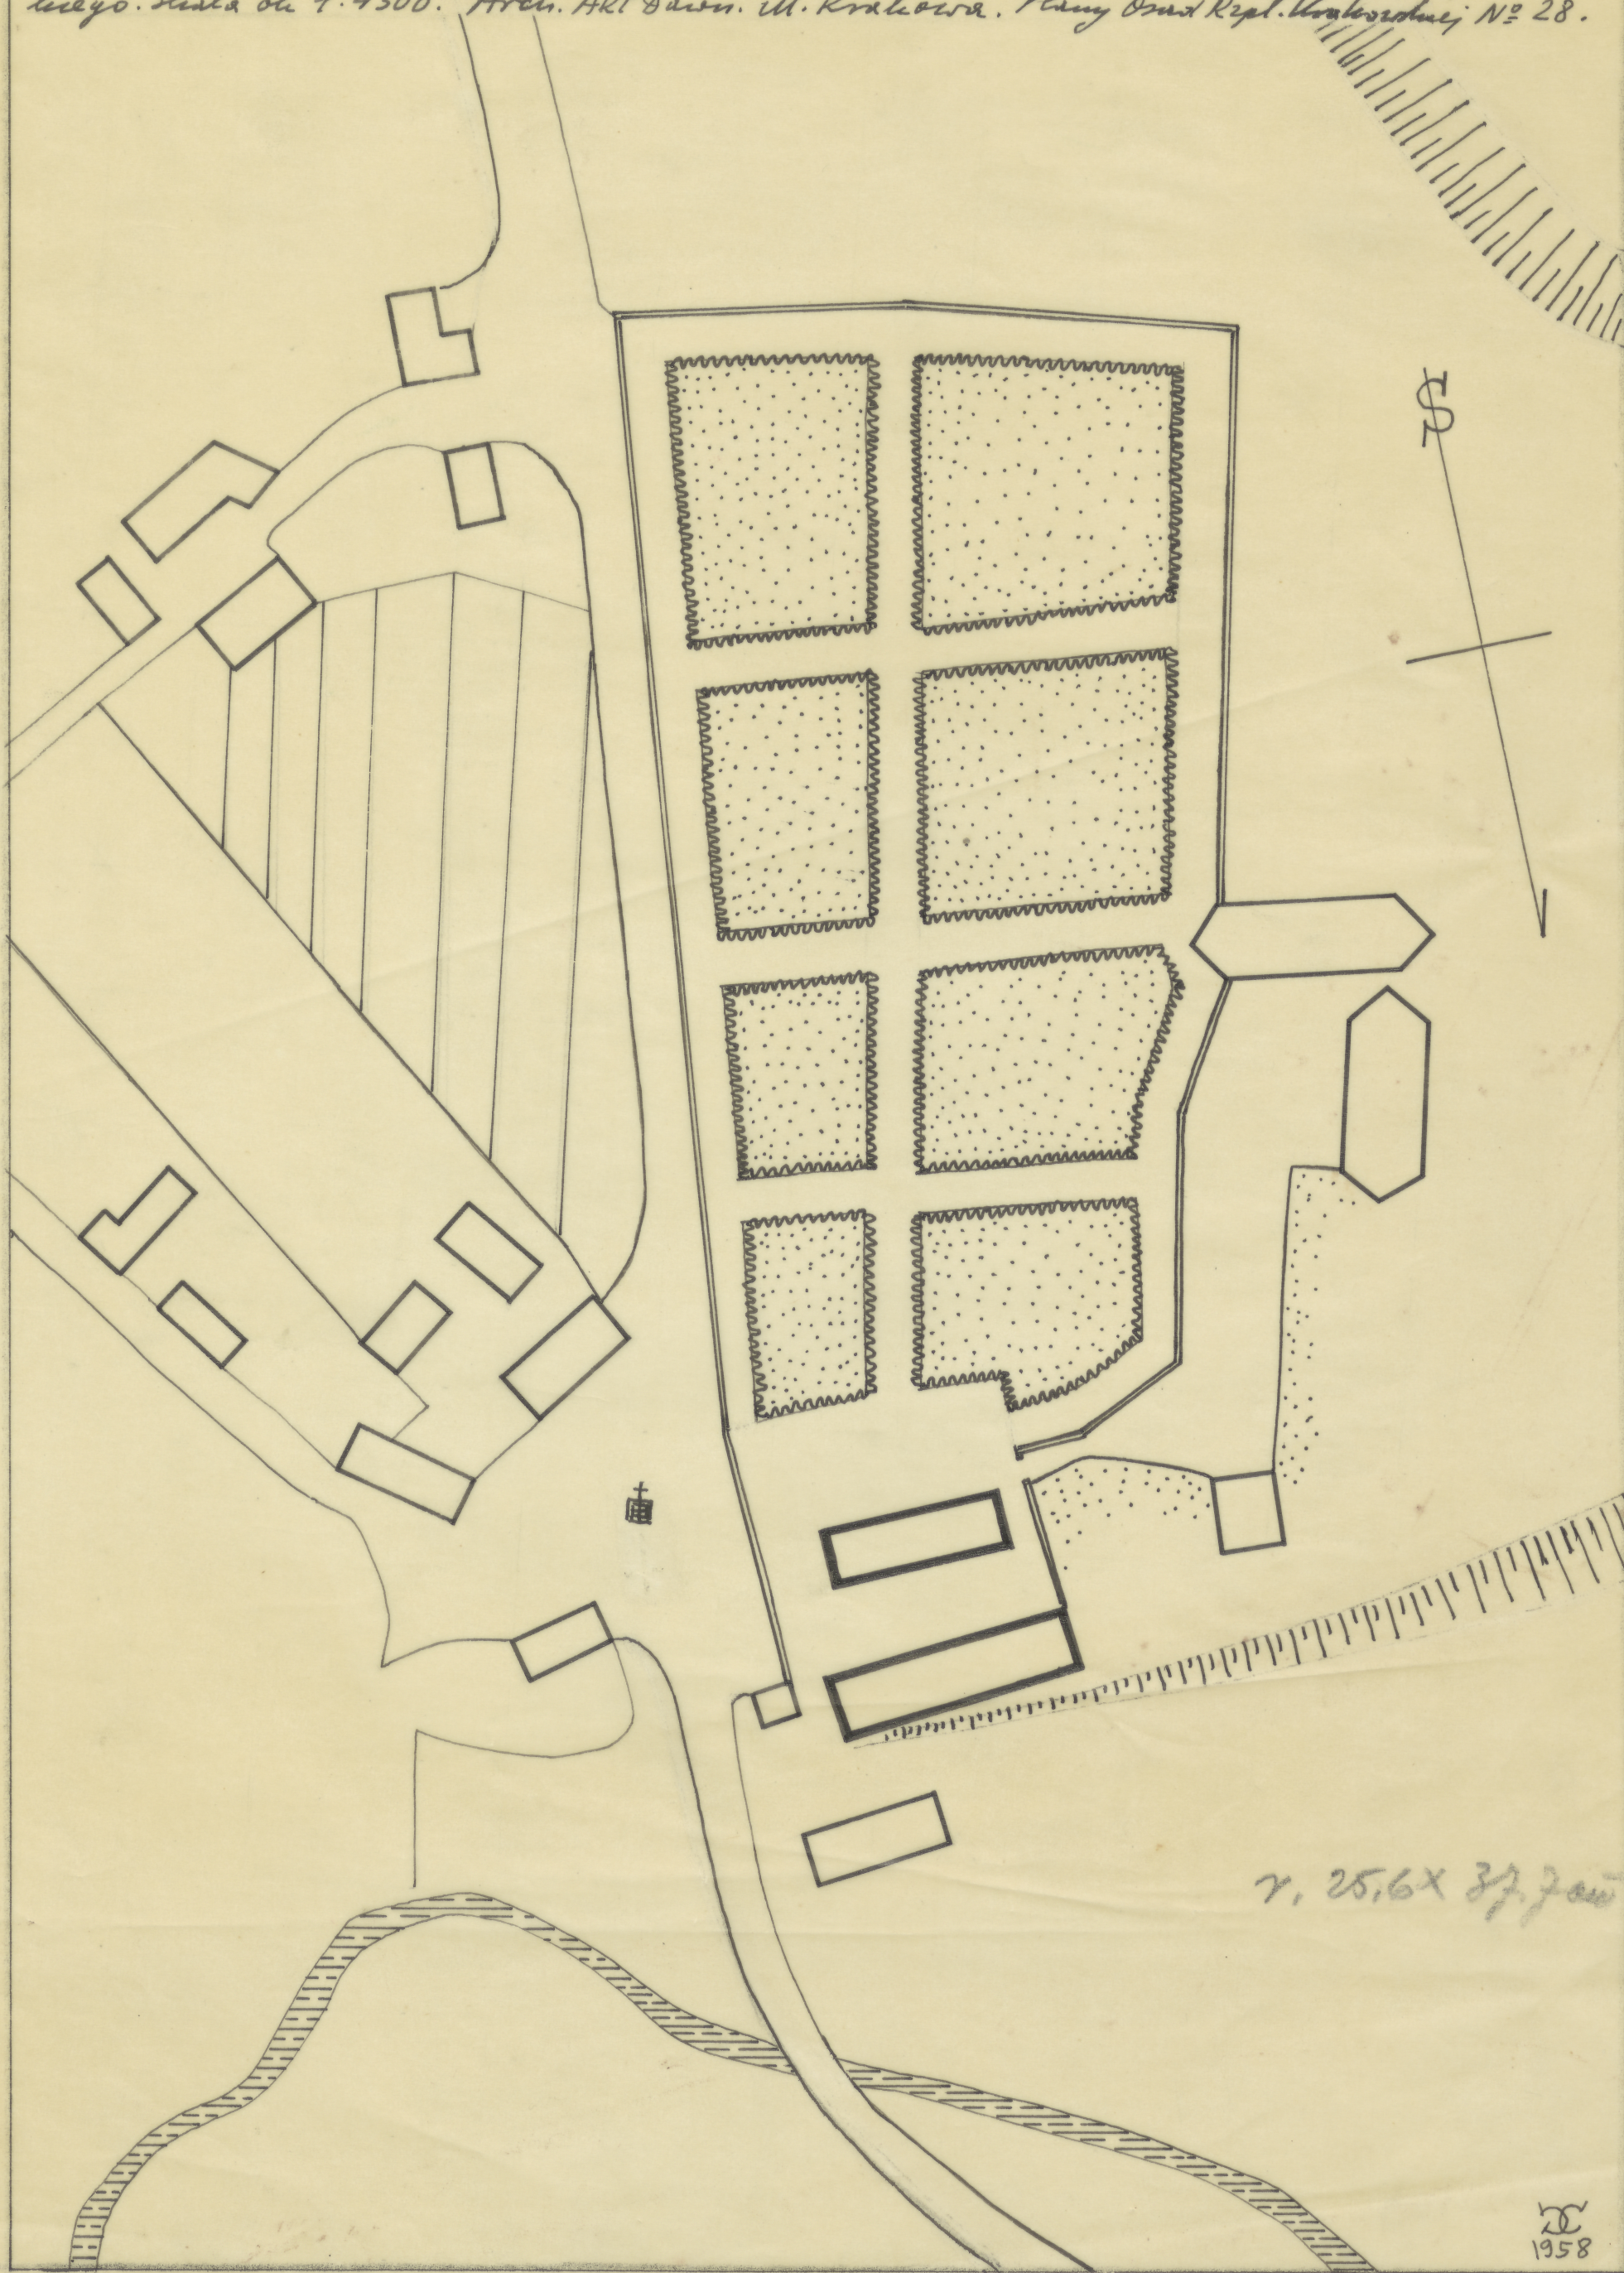

7. 25,6 x 37,7 m

1958

ODZ Nr 140.  
 TC-pl. 2878

TC-P-1772