


ŁOBZÓW.  
1785  
Plan Kucharskiej

B.V. Jag. Kuch.  
116  
26  
A. Lang

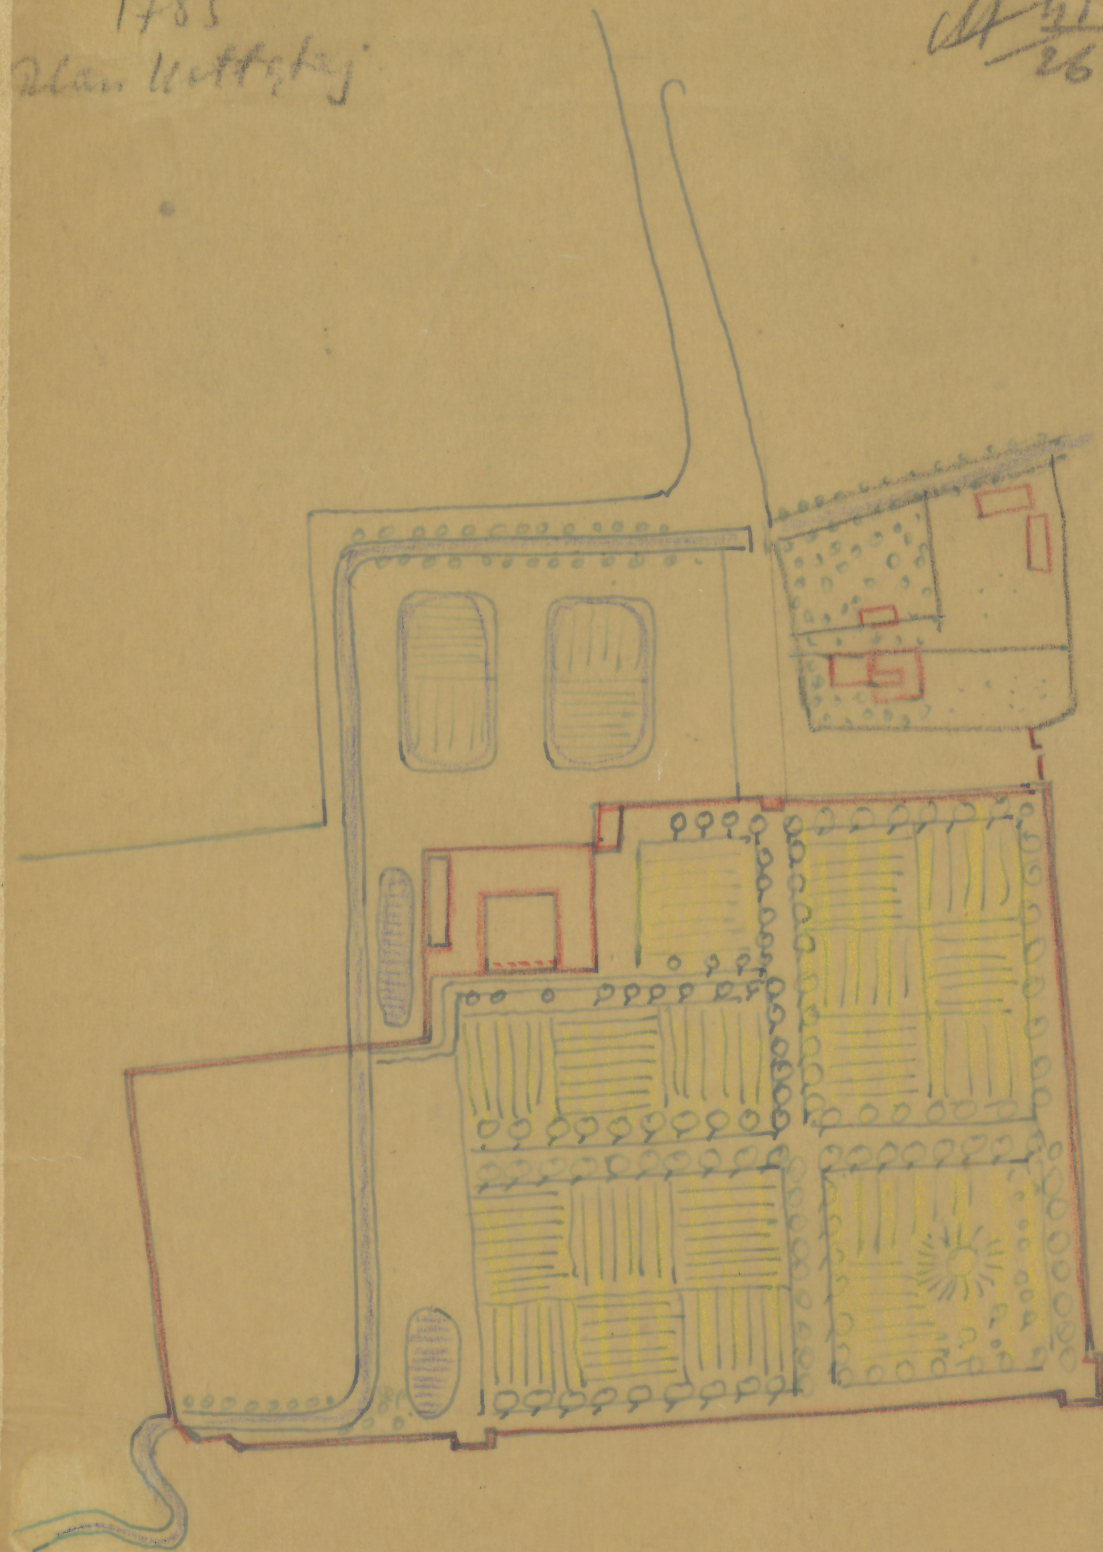

ODZ Nr 110.  
TC-pl. 2886

„r” 23,3 x 18,1 cm

TC-P-1780