


PRĄDNIK BIAŁY p. KRAKÓW - DAWNY DWÓR BISKUPÓW KRAK.

109
43

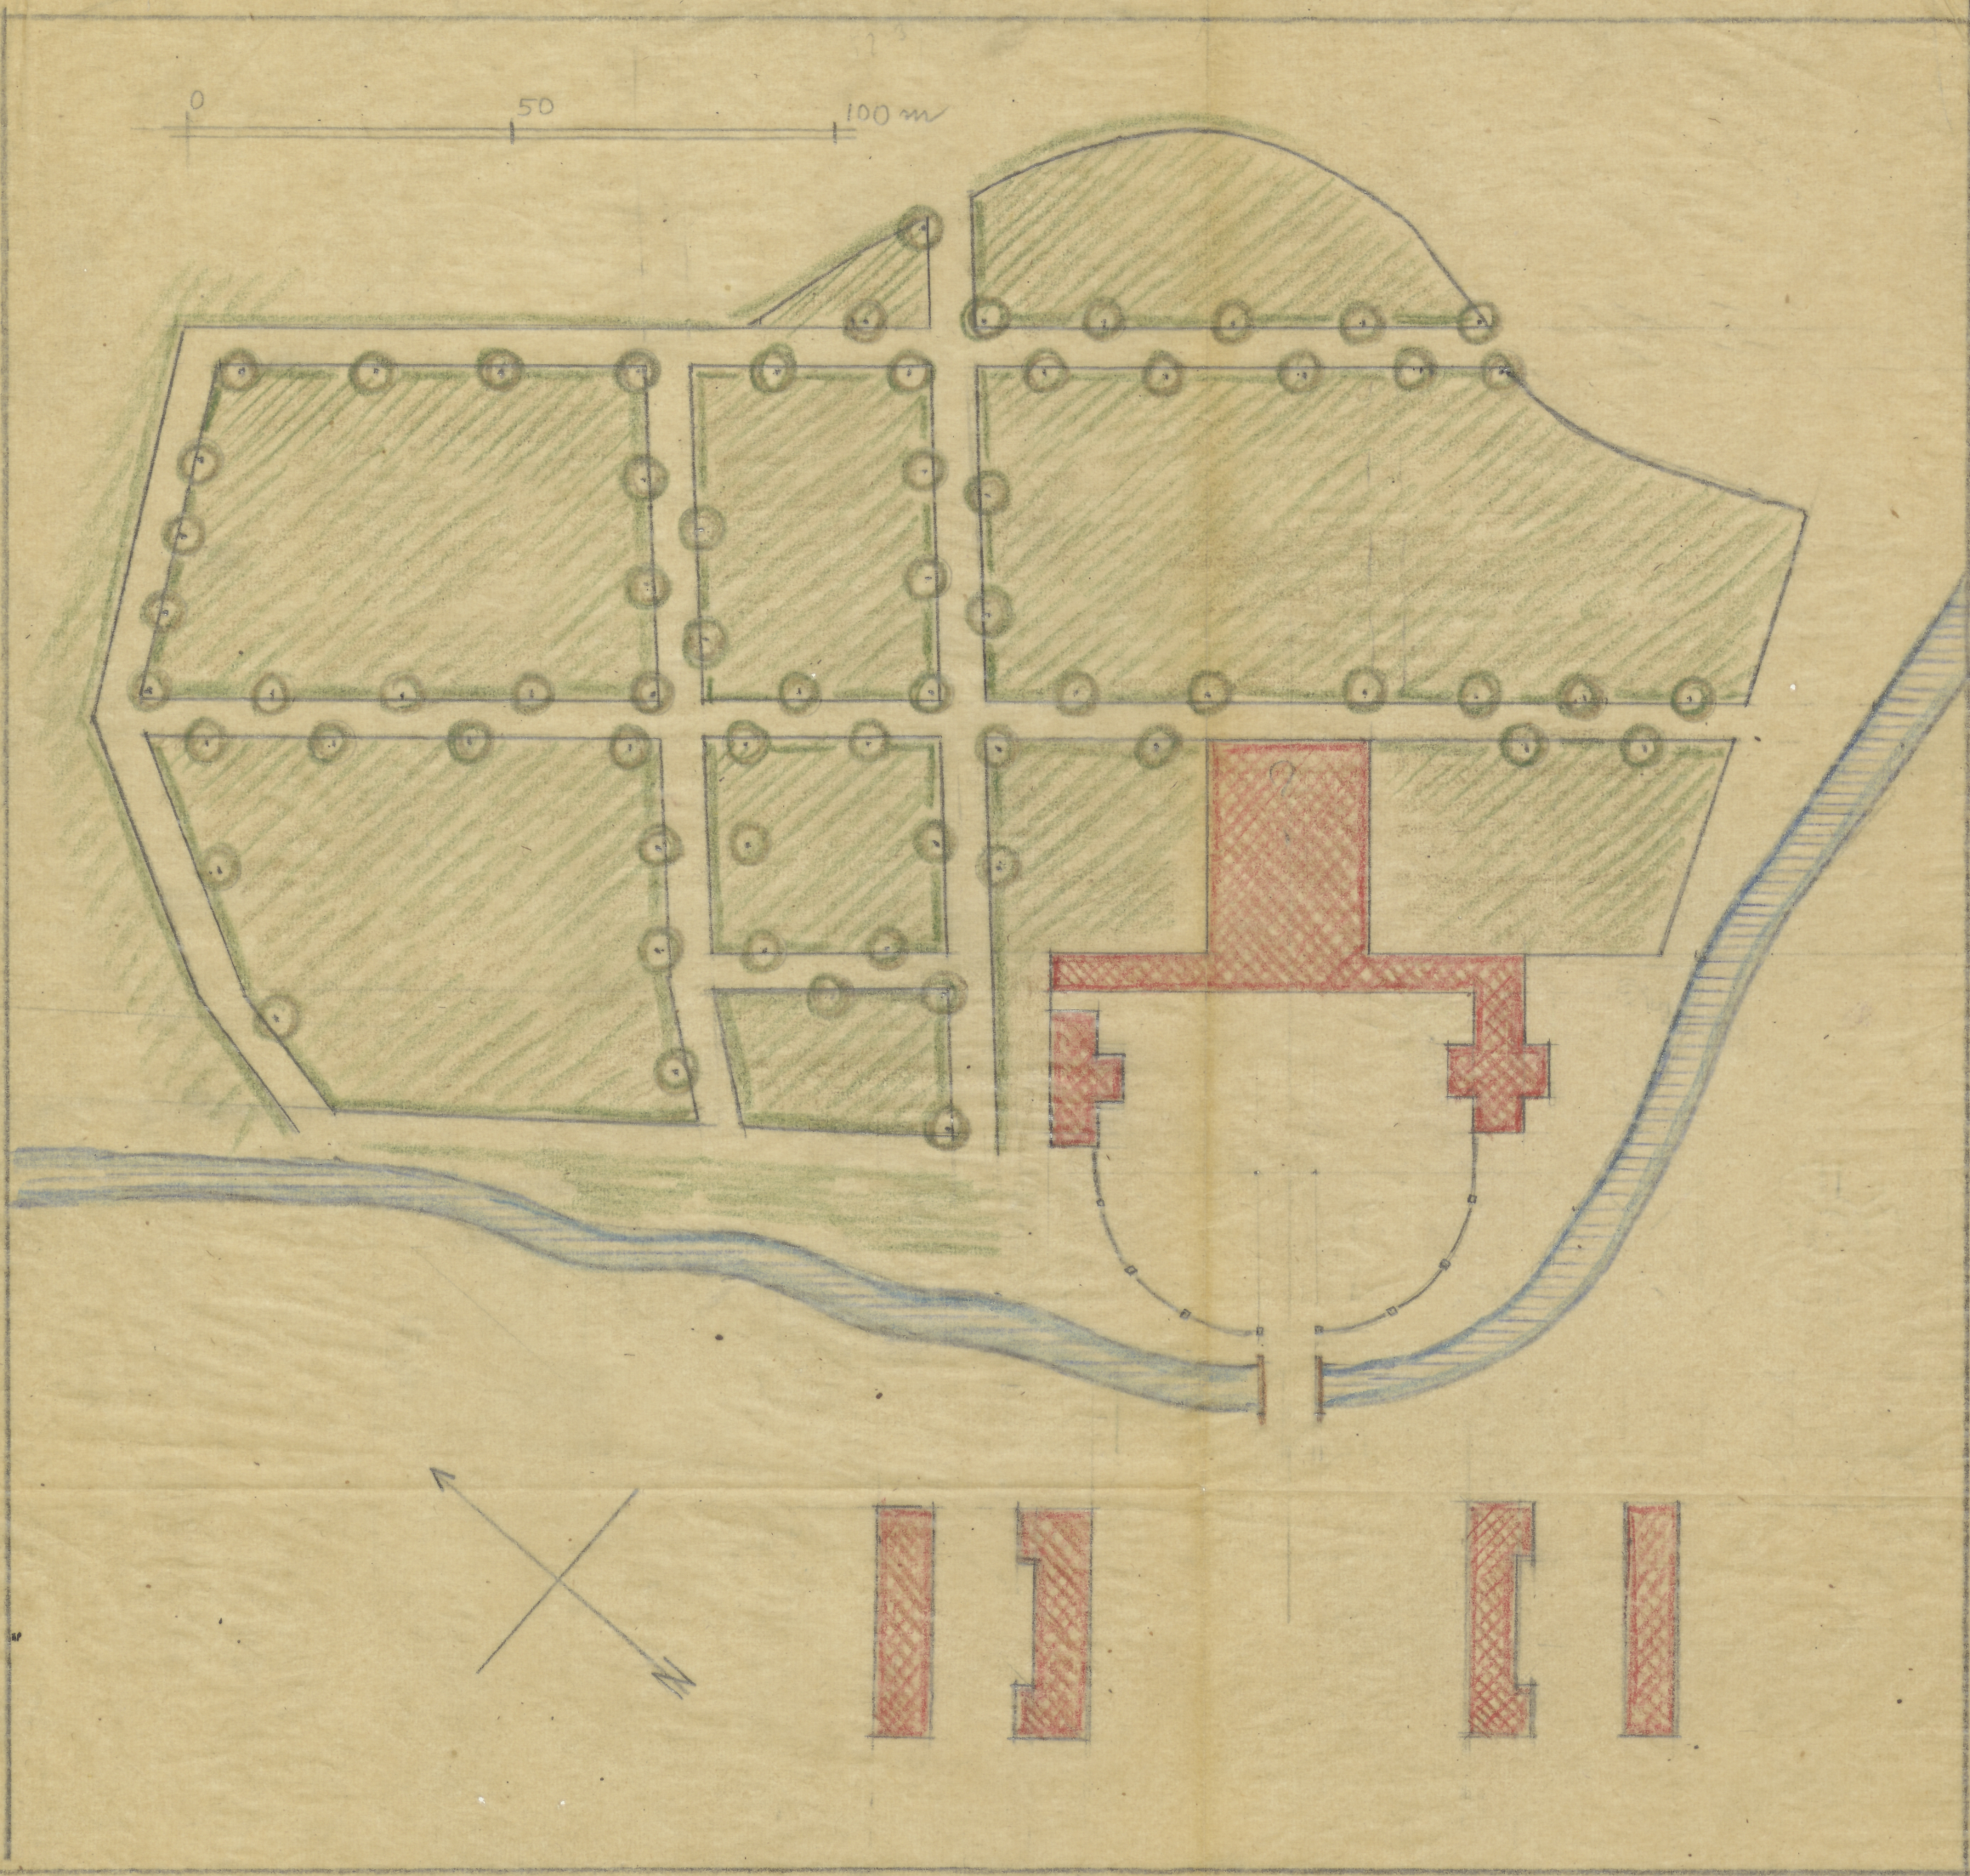

WG. PRZEZROCHA K.260 .ZAP
Tche Bronz Koss. G.Z. t. II.

1:1000

1947

TC-P-1798

28,5 + 32 cm

4,32

012 No 1117
TC pl. 2302