


DROGA 1

Przedmieście Białe  
1789.  
1:1000

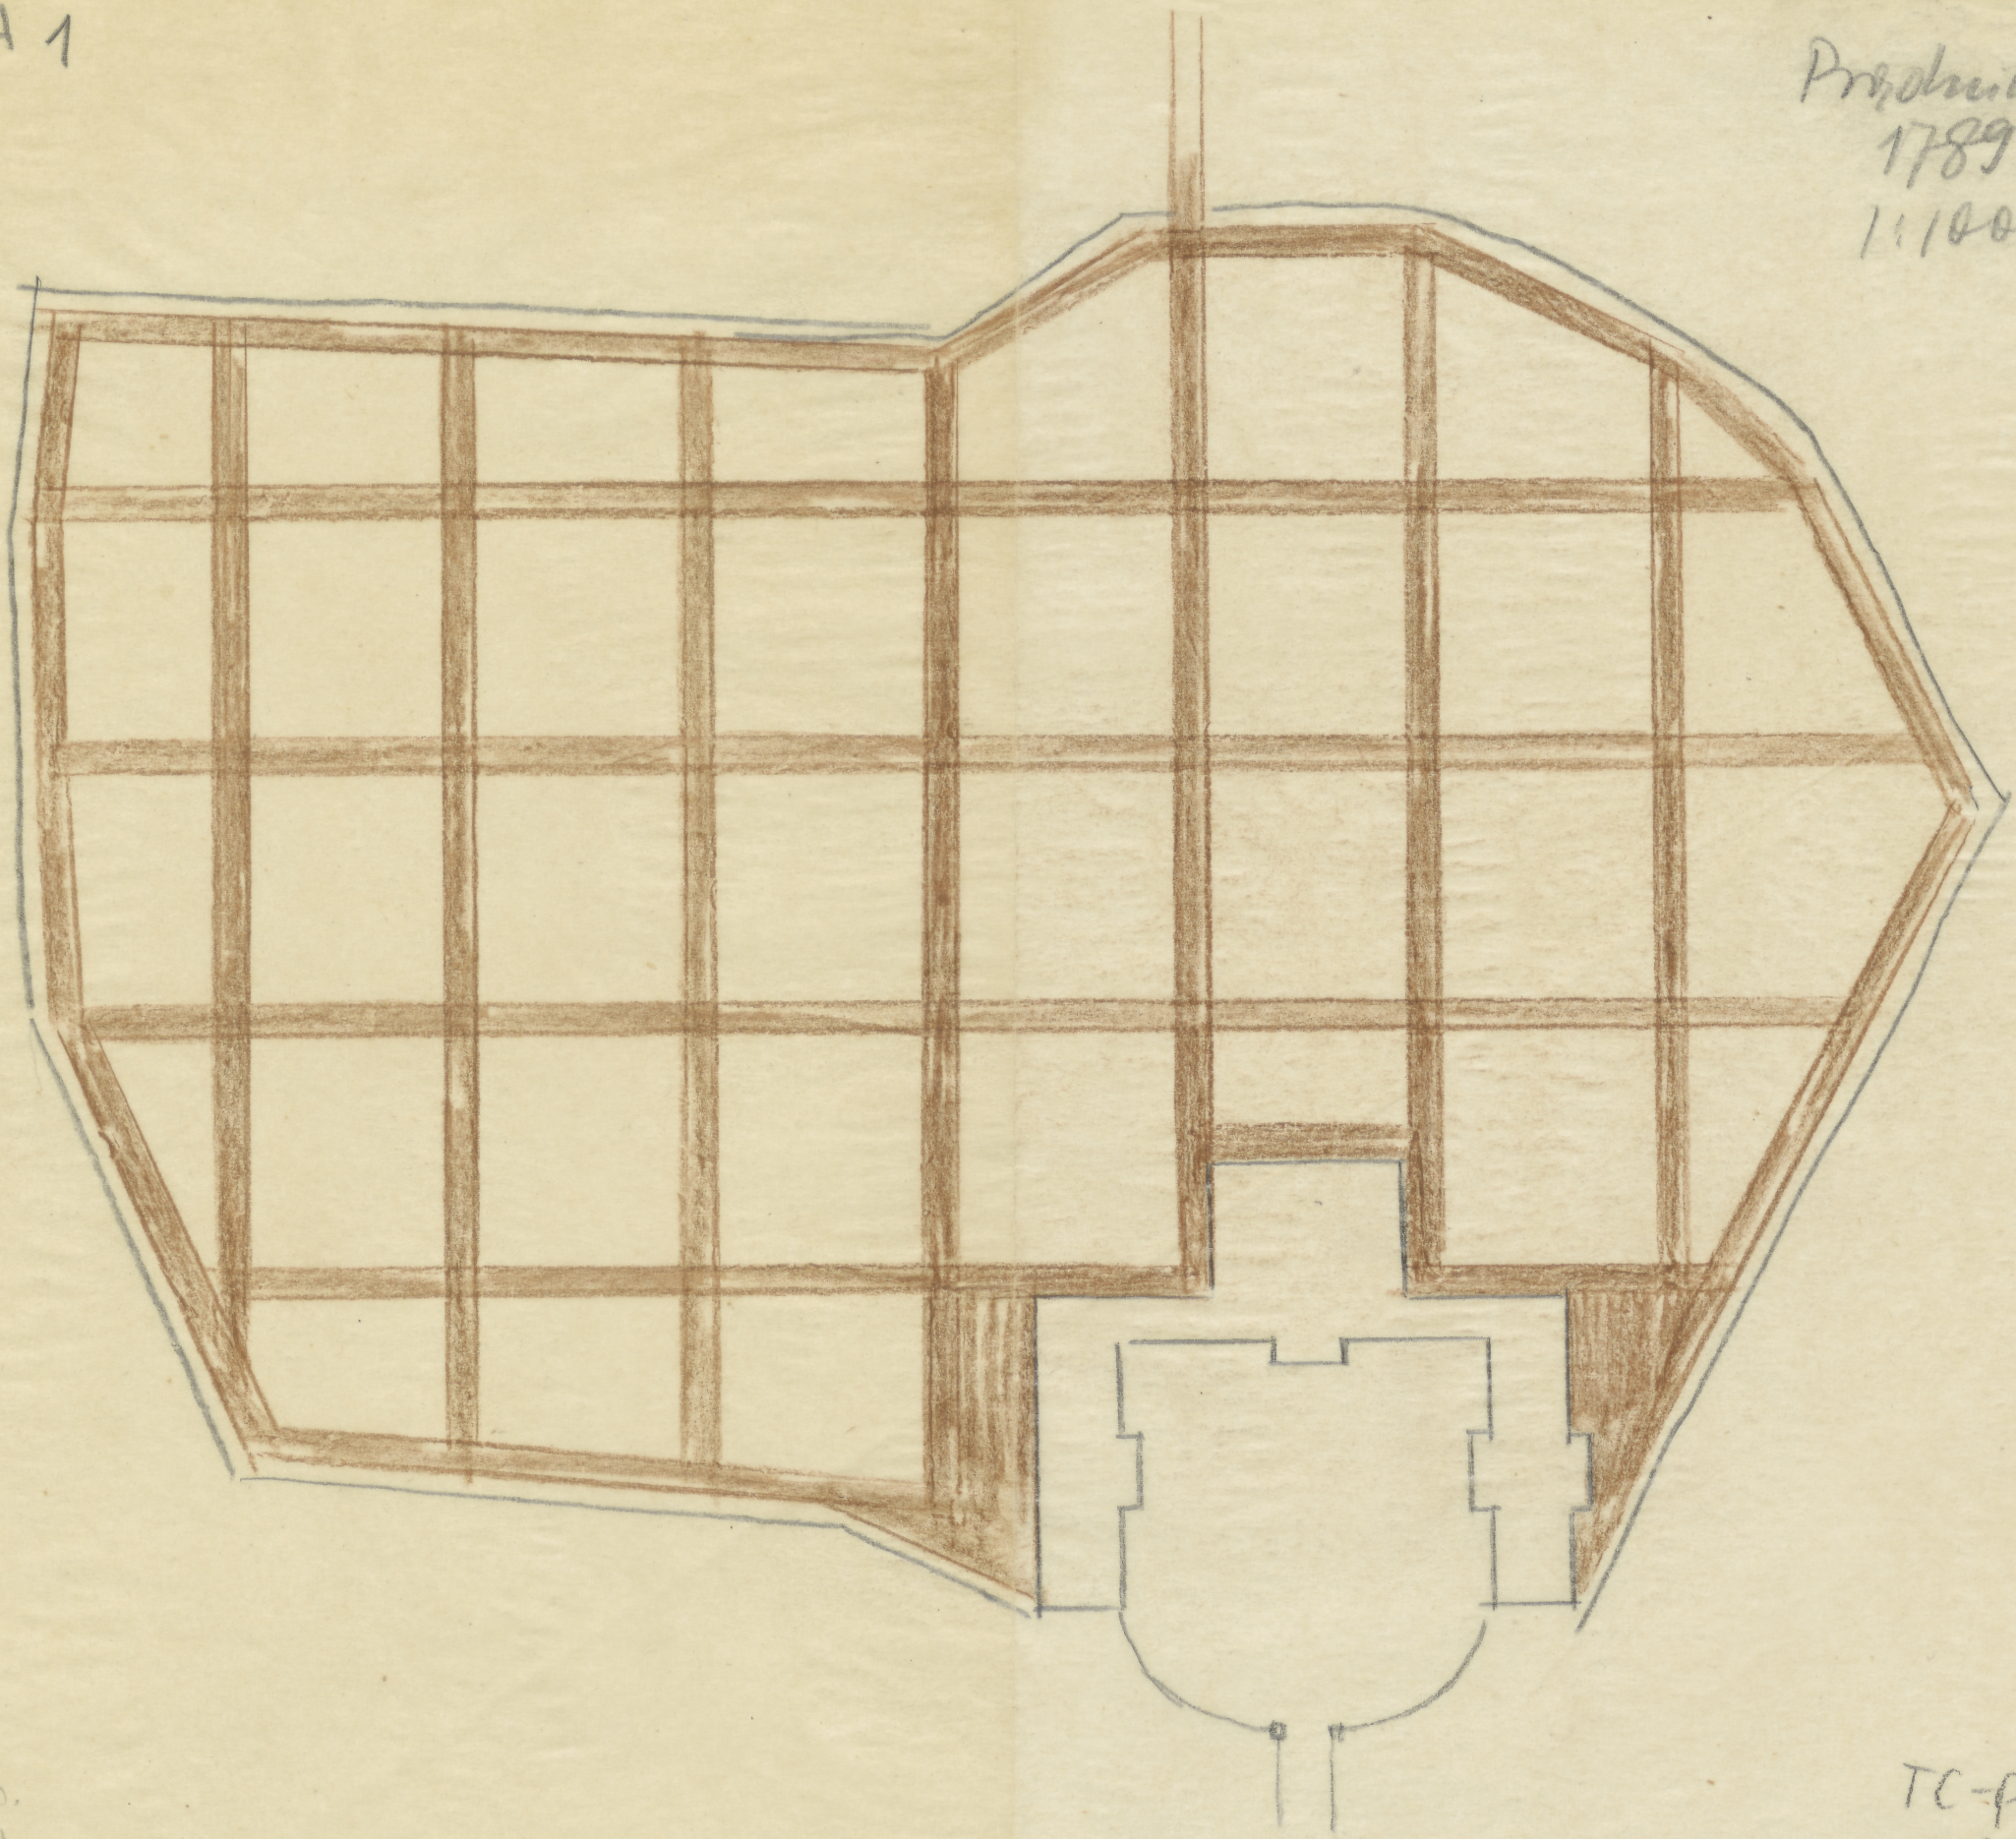

ODZ Nr inw.  
TC-pl. 2904

TC-p. 1802  
25,5 + 35,6 m