KATEDRA KONSERWACJI ZABYTKÓW

MOST KAMIENNY NA PRĄDNIKU 1:50

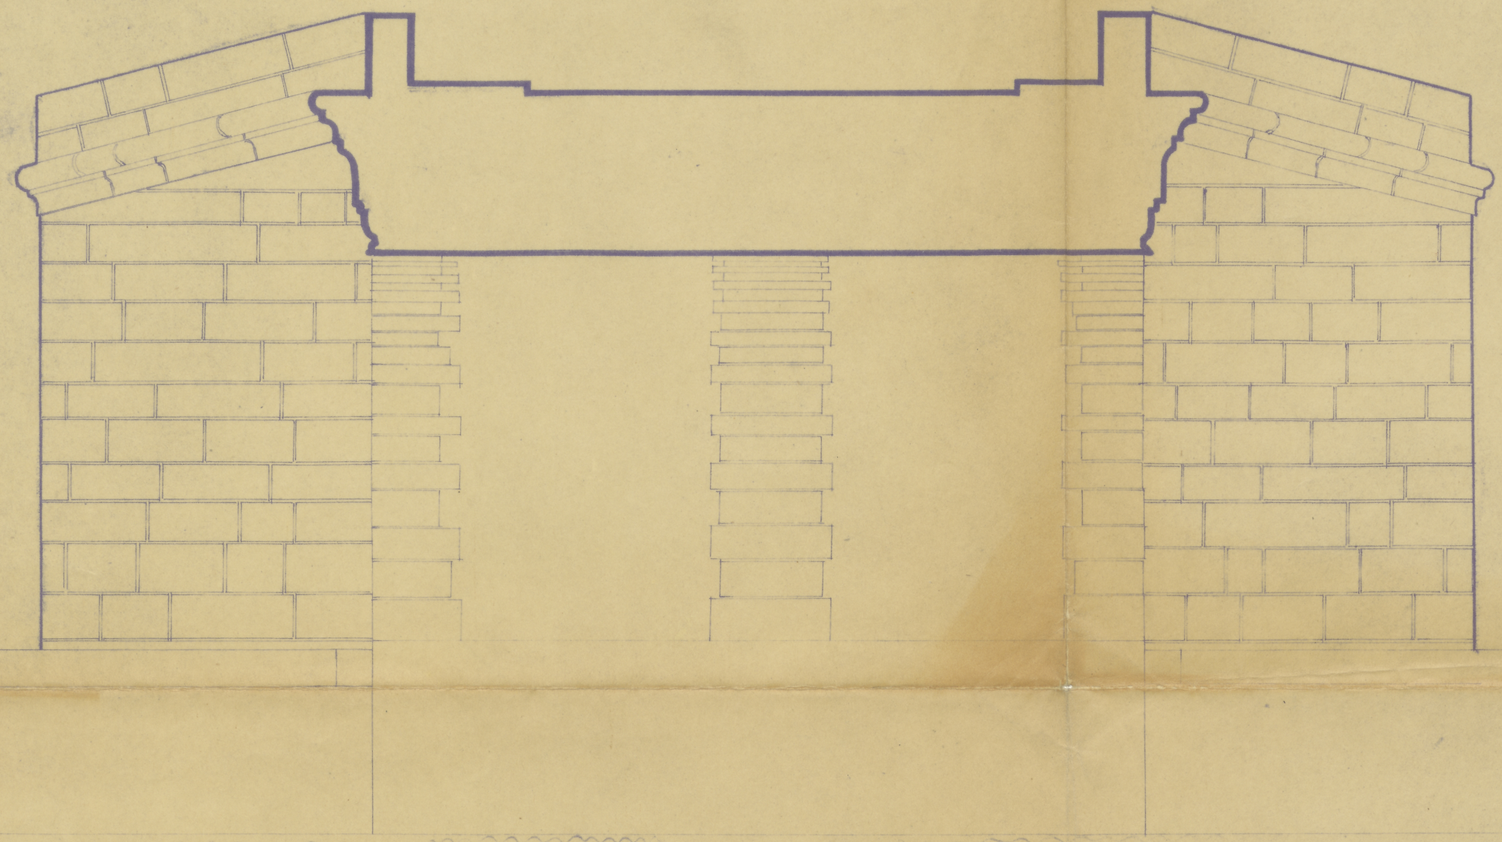

0 0,5 1,0 1,5 2,0 2,5 3,0 3,5 4,0 4,5 5,0

Rogaliński

ODZ Nr inw.
TC-pl. 2917

WYKONANO DNIA 25.6.51 r.

TC-P-1815 32 x 46,7 cm

ROGALIŃSKI BRONISŁAW