
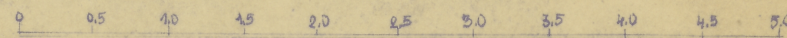


KONSERWACJA ZABYTKOW
WYDZIAŁ ARCHITEKTURY
W KRAKOWIE

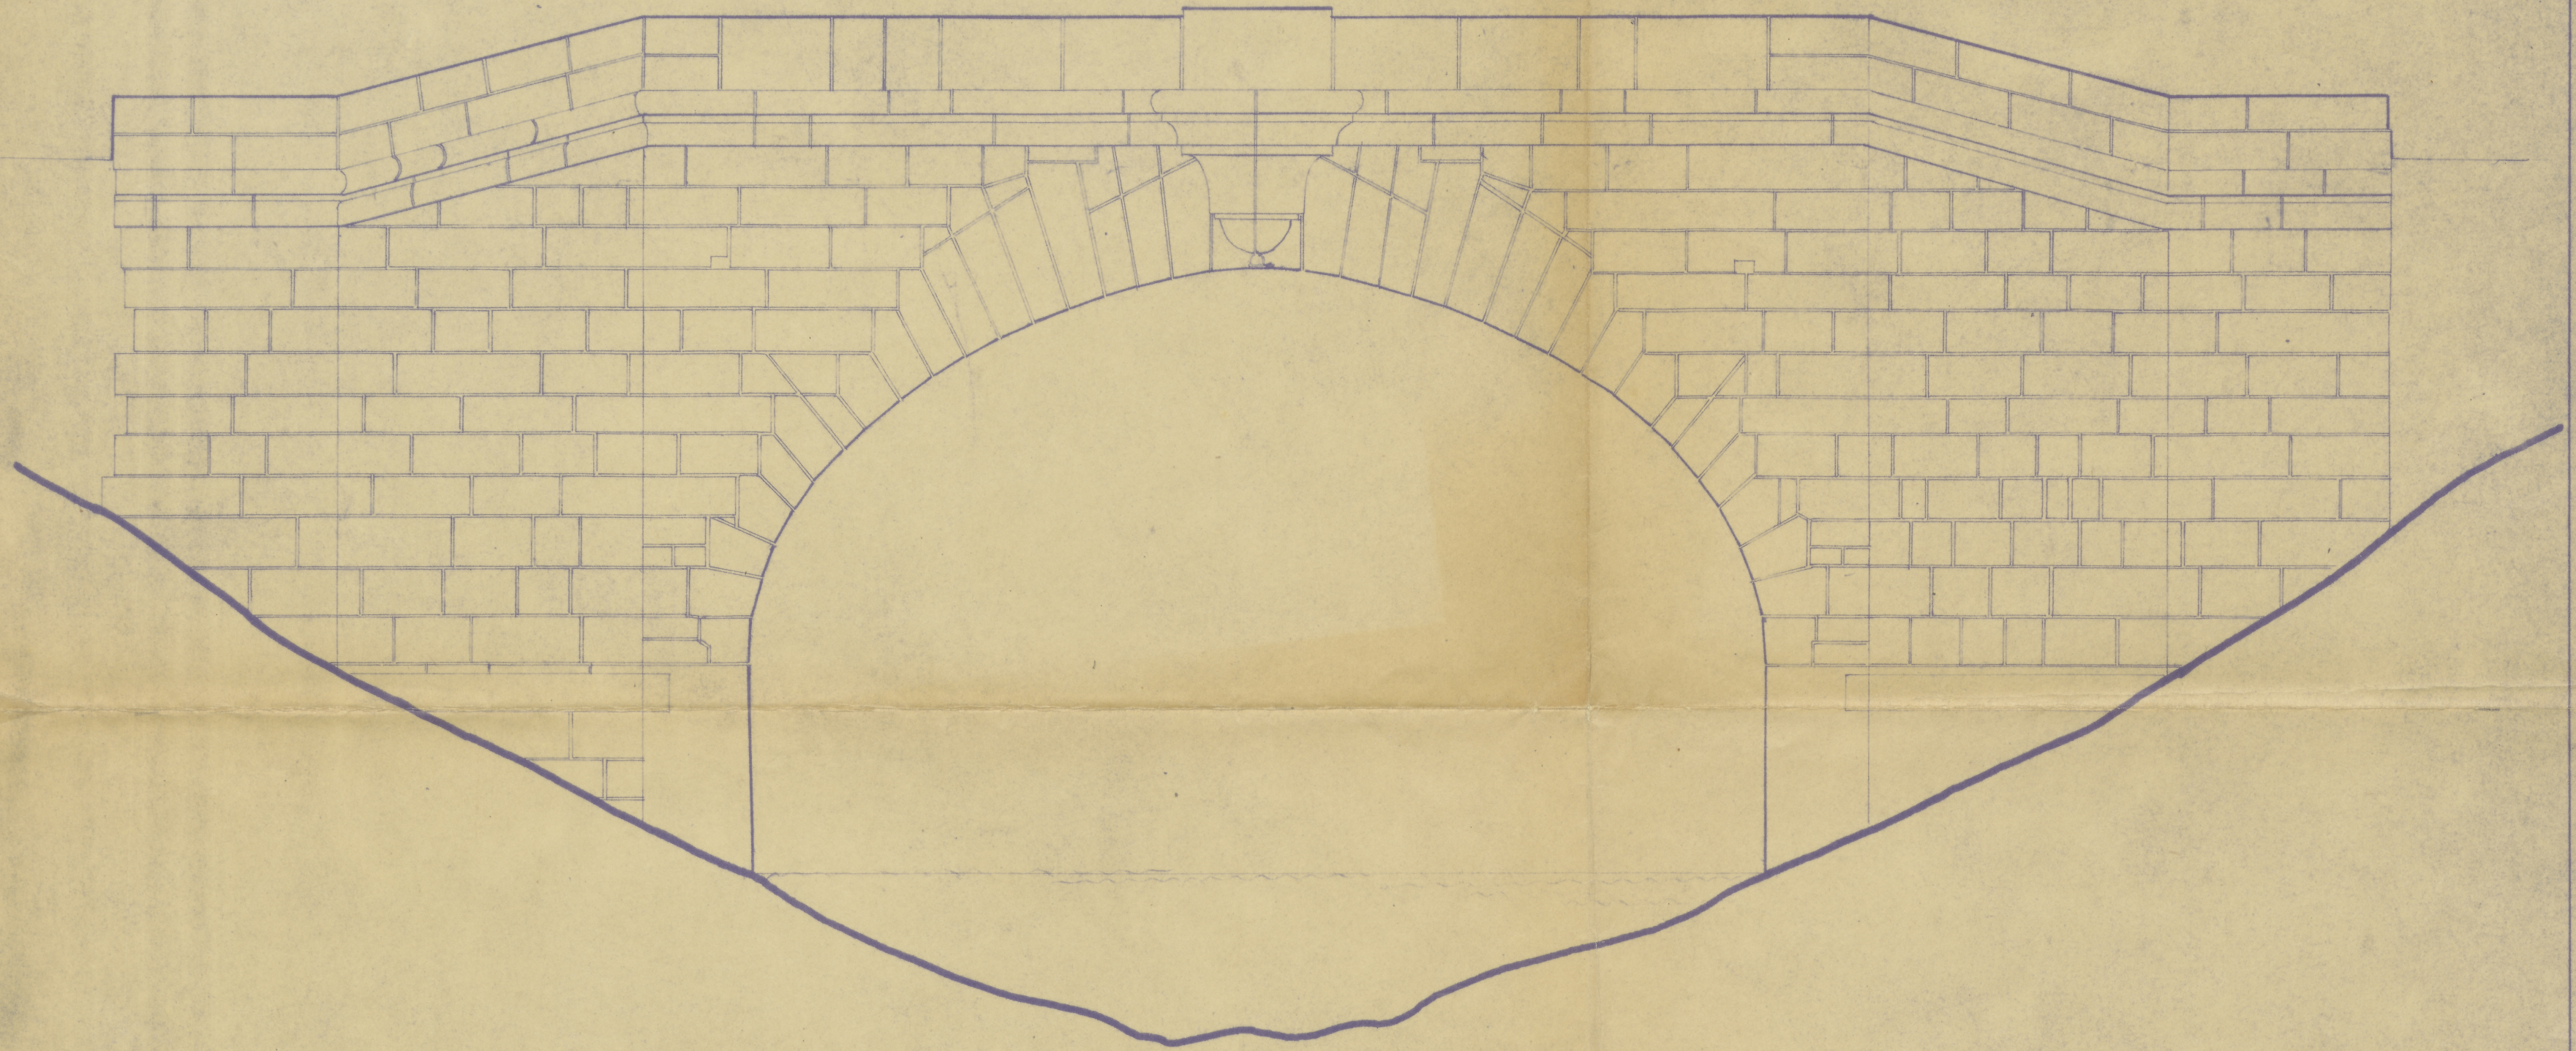

Rogalin

ODZ. Nr. 110.
TC-pl. 2918

[Signature]

WYKONANO DNIA 25.6.51r.

TC-P-1817

32 X 46,7. cm

ROGALIŃSKI BRONISŁAW