


KOPIA
z mapy katastralnej
Dzielnicy: XXXIII Wola Justowska
w Krakowie

Skala 1:2880

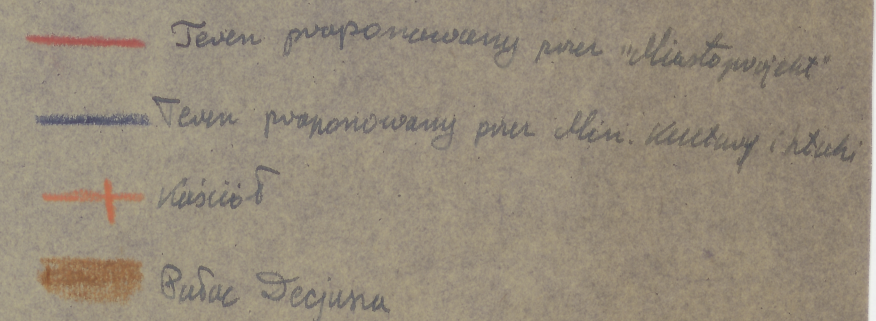

Stwierdza się zgodność z operatem katastralnym

Kraków, dnia 5. VIII 1953 r.

inż. Smolgiński Karol

Kierownik Oddziału

ZAMÓWIENIE NR. 1093/53

TC-P-1825
43 x 55,4 cm