b.A.= 86.8x125.7

1:500

Proj. wstępny układu wodnego
Miasto Projekt Kraków

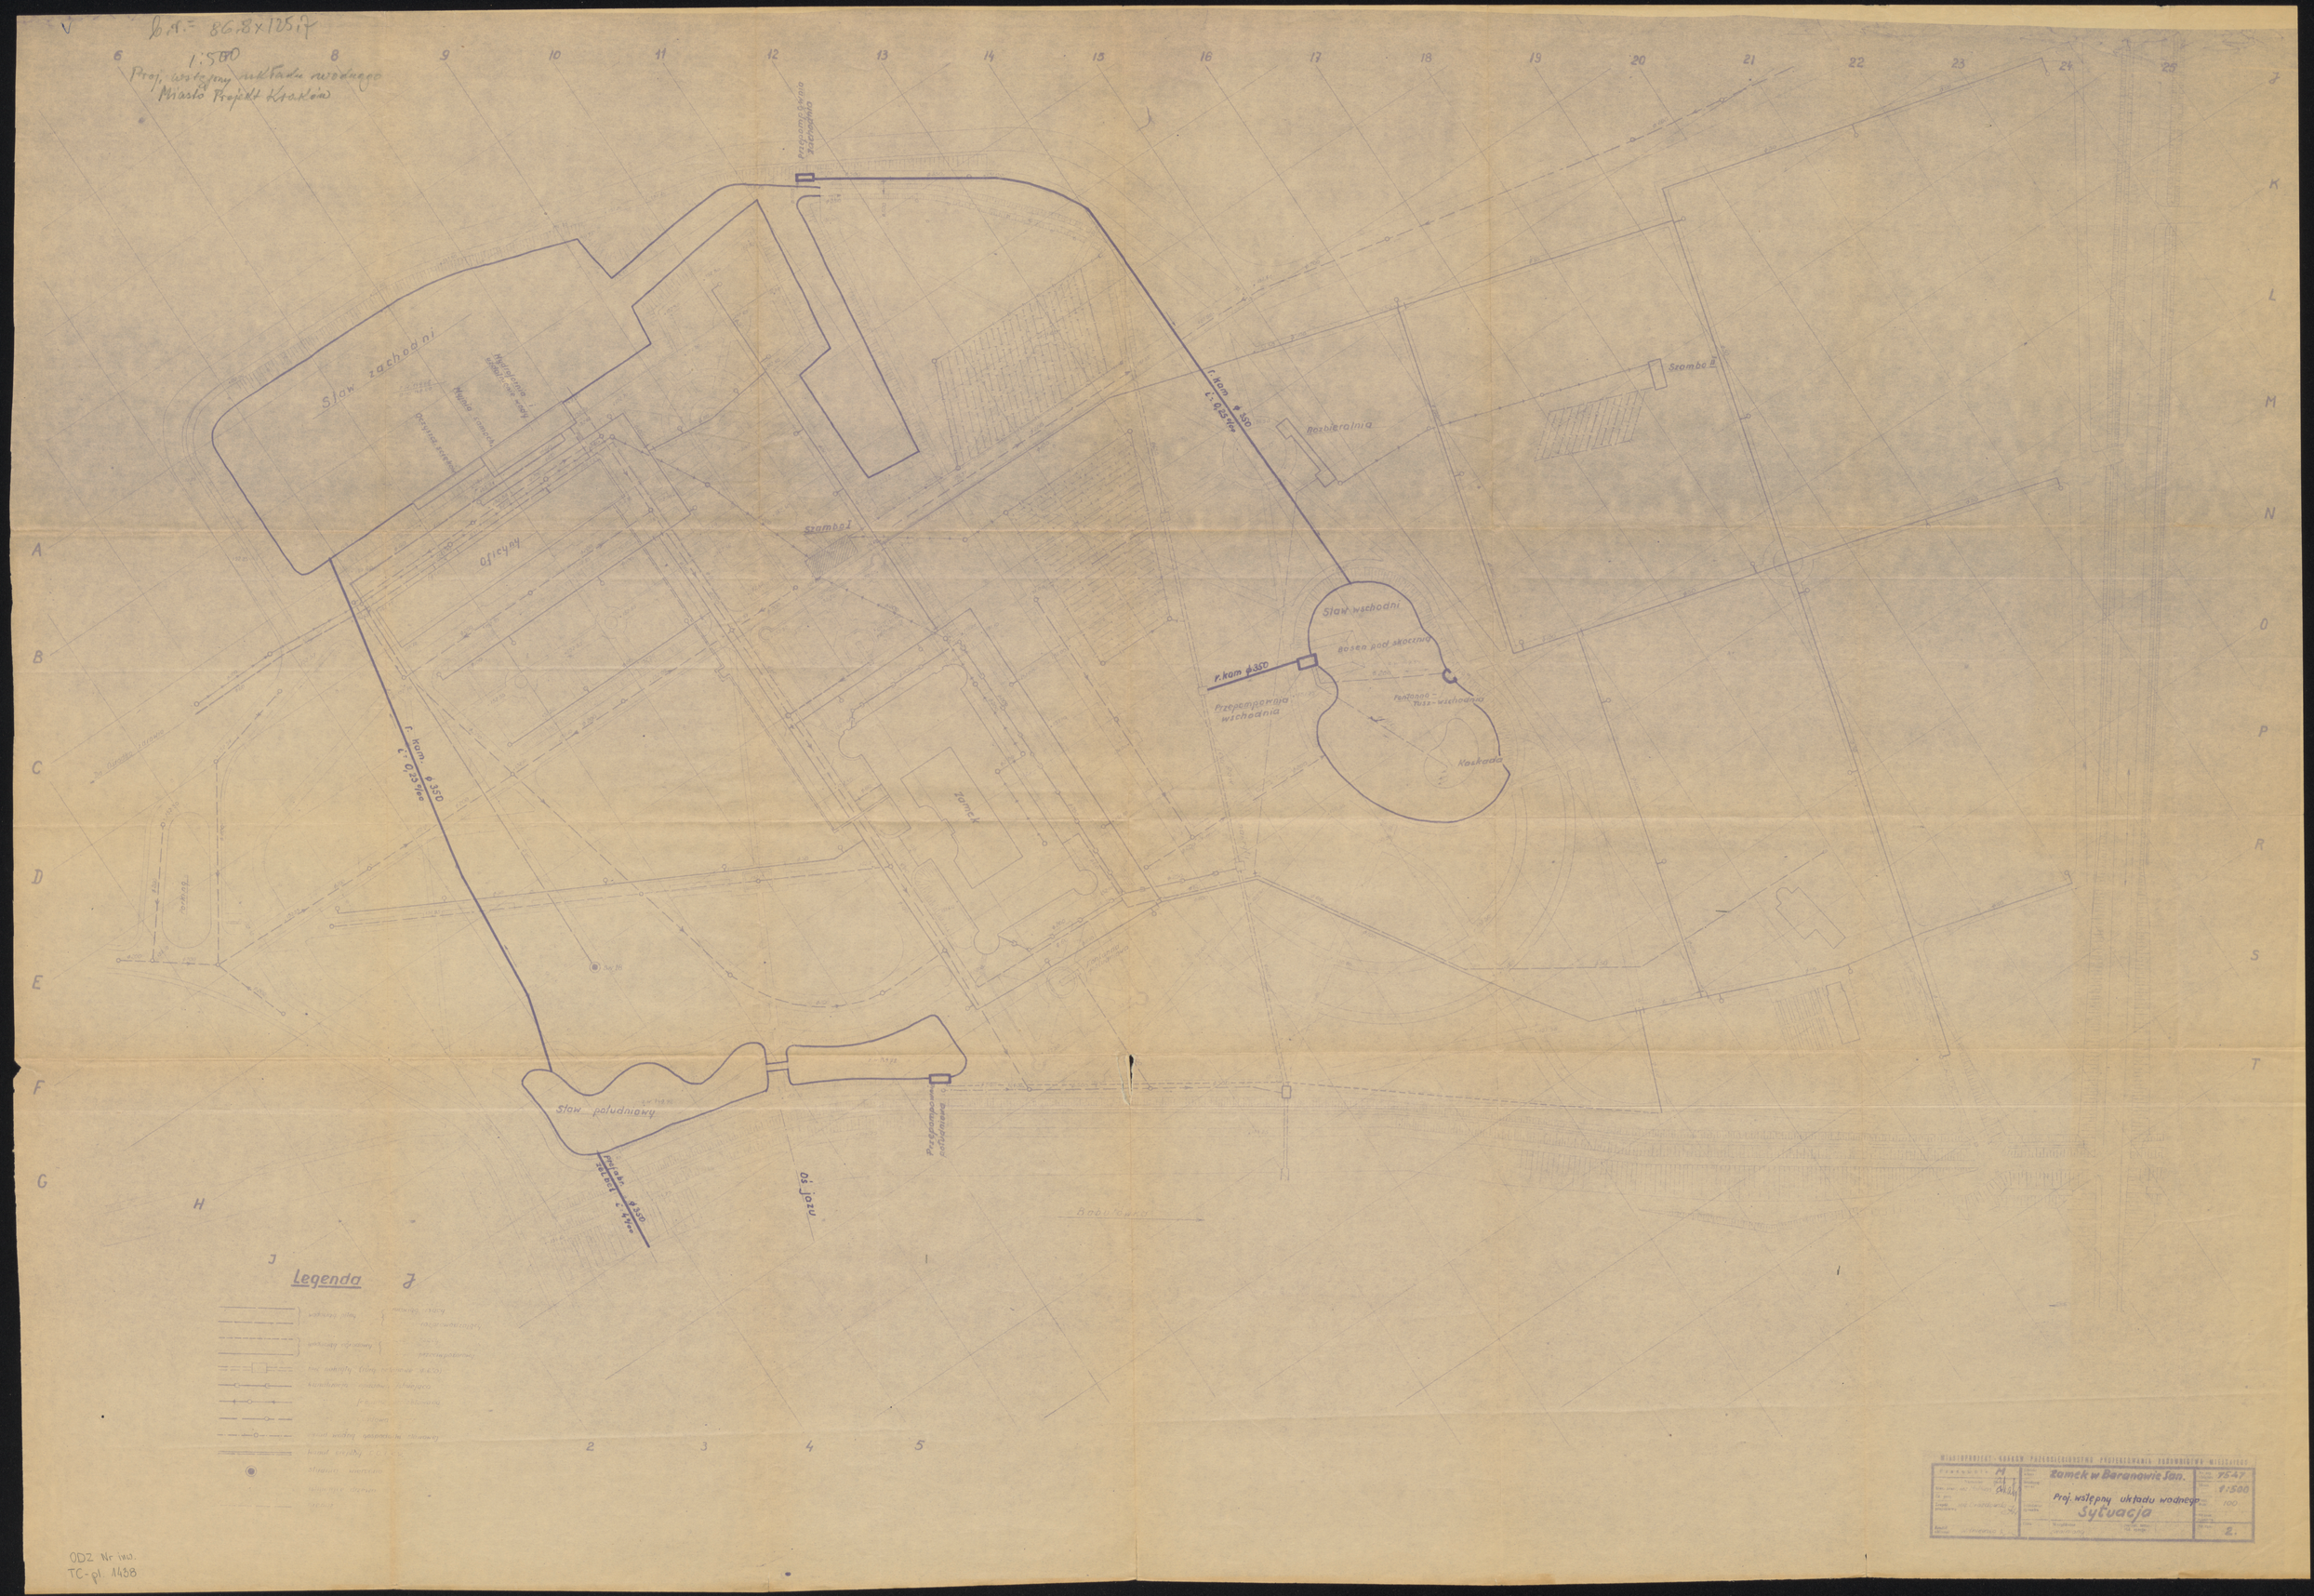

Projektował: M.	Zamek w Baranowie San.		75-47
	Proj. wstępny układu wodnego		1:500
	Sytuacja		100
Rysował:			2.

ODZ Nr inw.
TC-pl. 1438