30/15 BARANÓW · OGRÓD ZAMKOWY · KASKADA PRZY STAWIE WSCHODNIM · PROJ. TECHN-ROB · 1:20 opracował prof. dr. Gerard Ciołek 1959

UWAGA: KONSTRUKCYJNE ELEMENTY NALEŻY OBLICZYĆ STATYCZNIE!
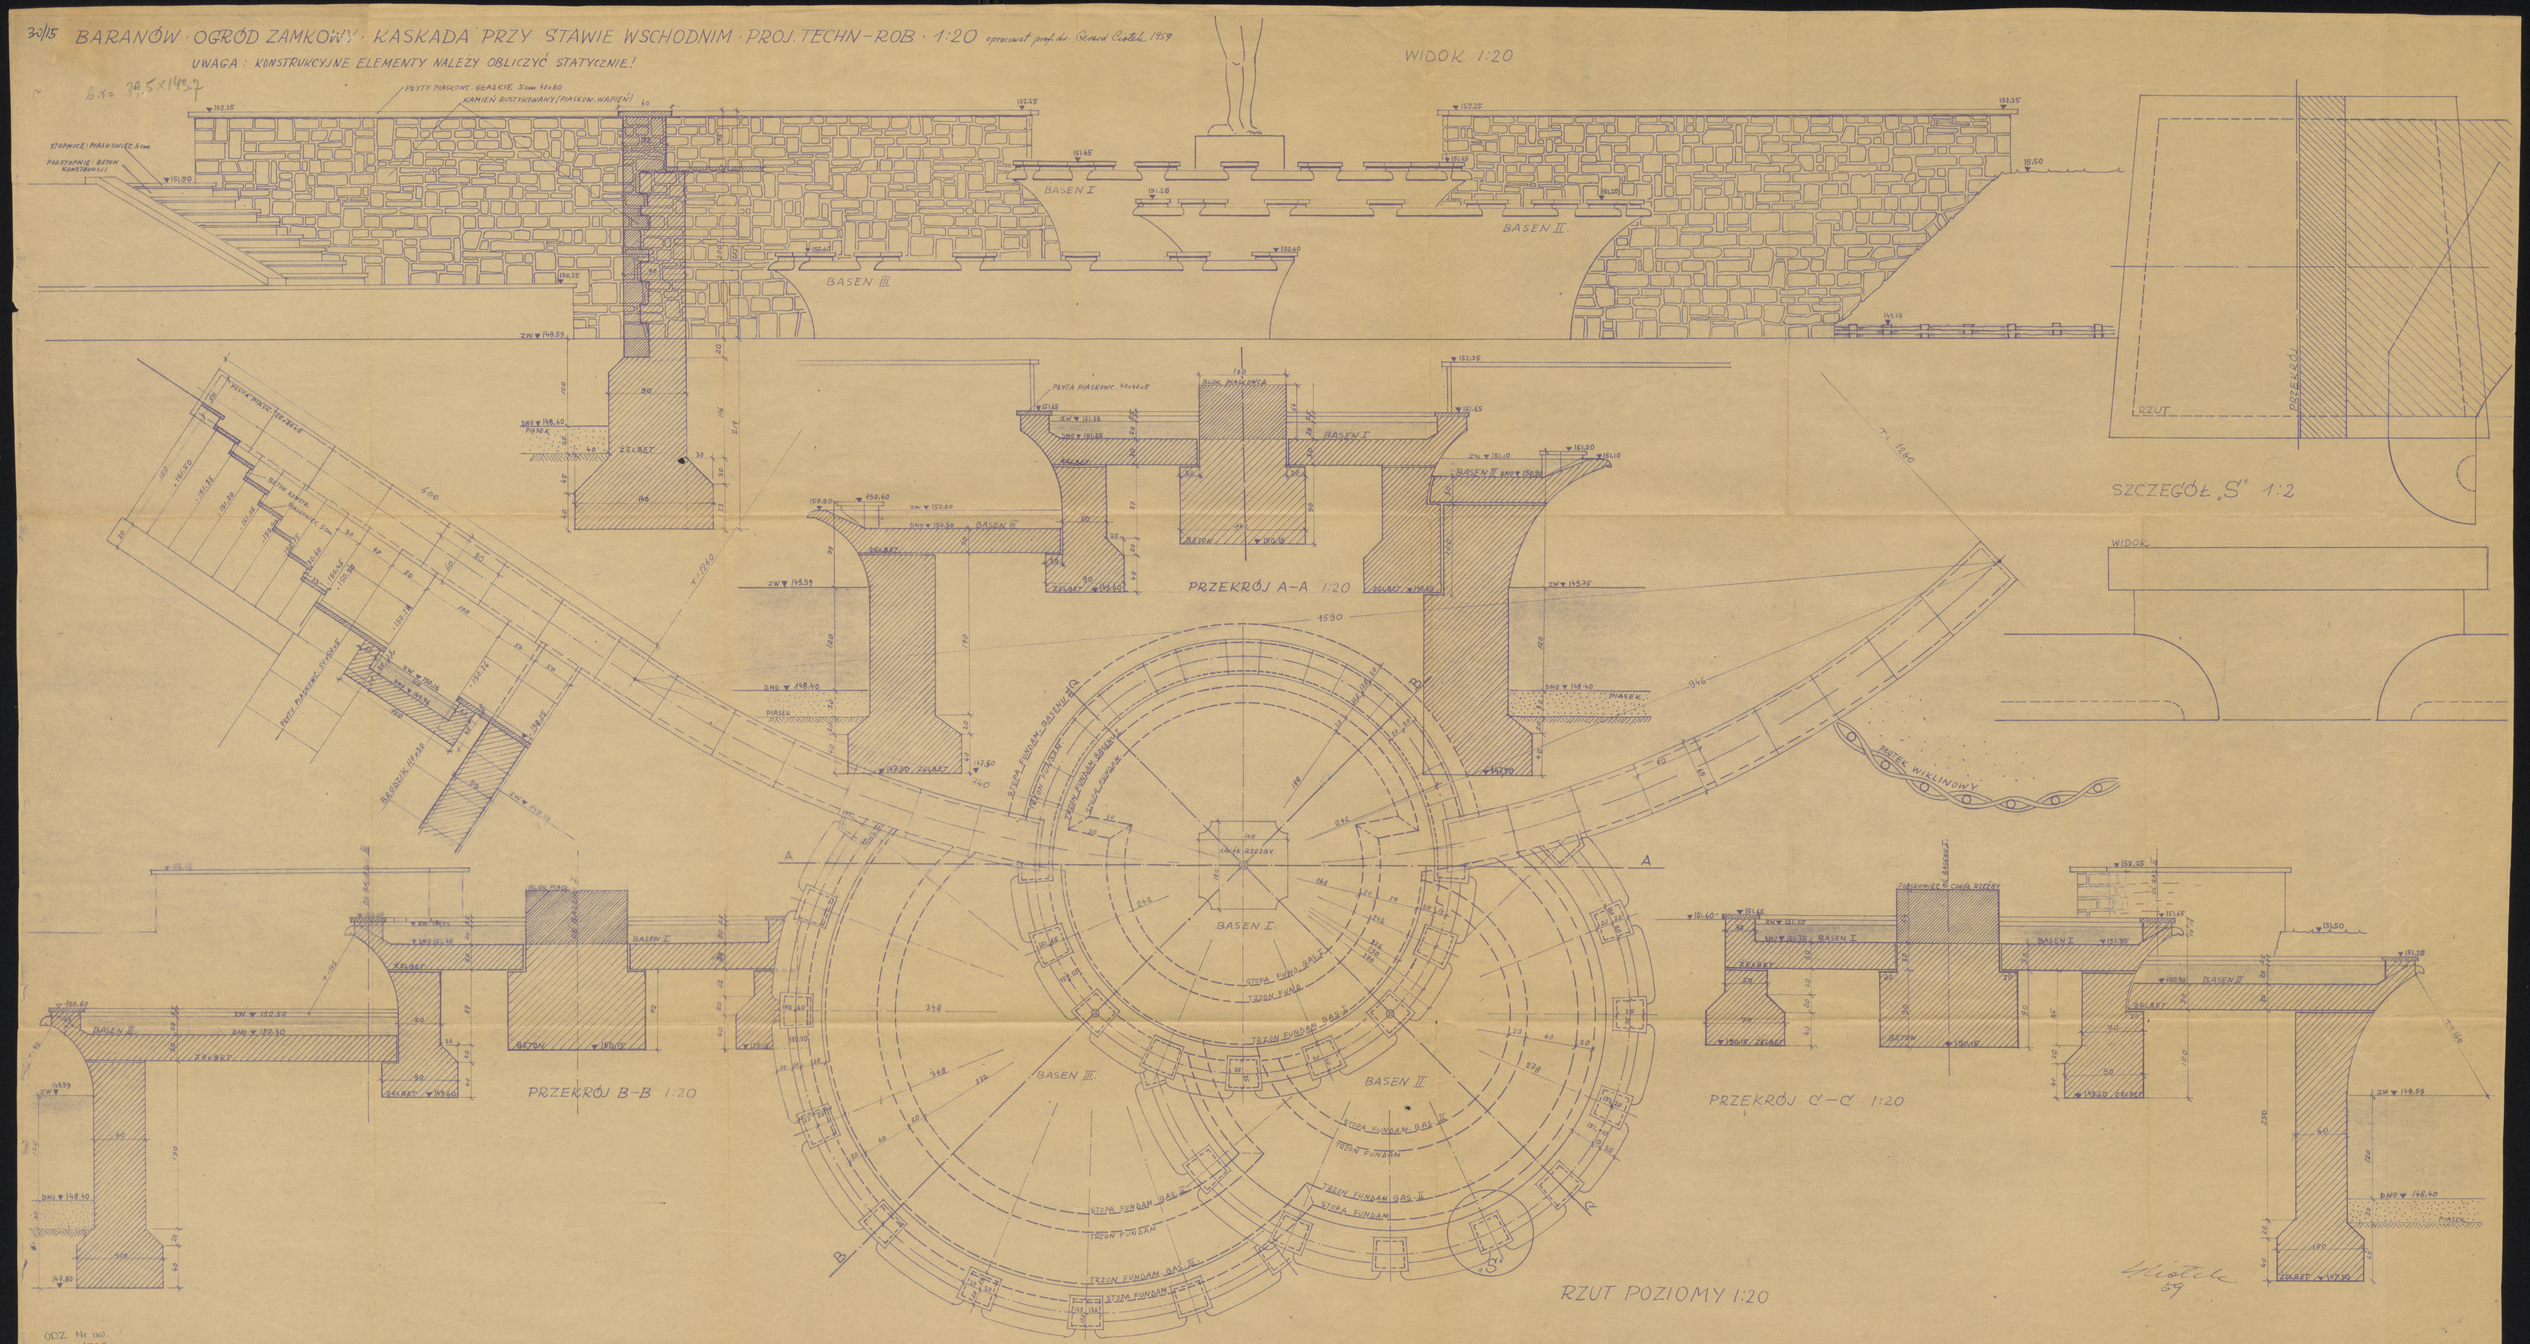
WIDOK 1:20