załącznik
BARANÓW. Projekt wstępny
SIEC WOD-KAN i CO
T. 62.2. x 1213.2. cm

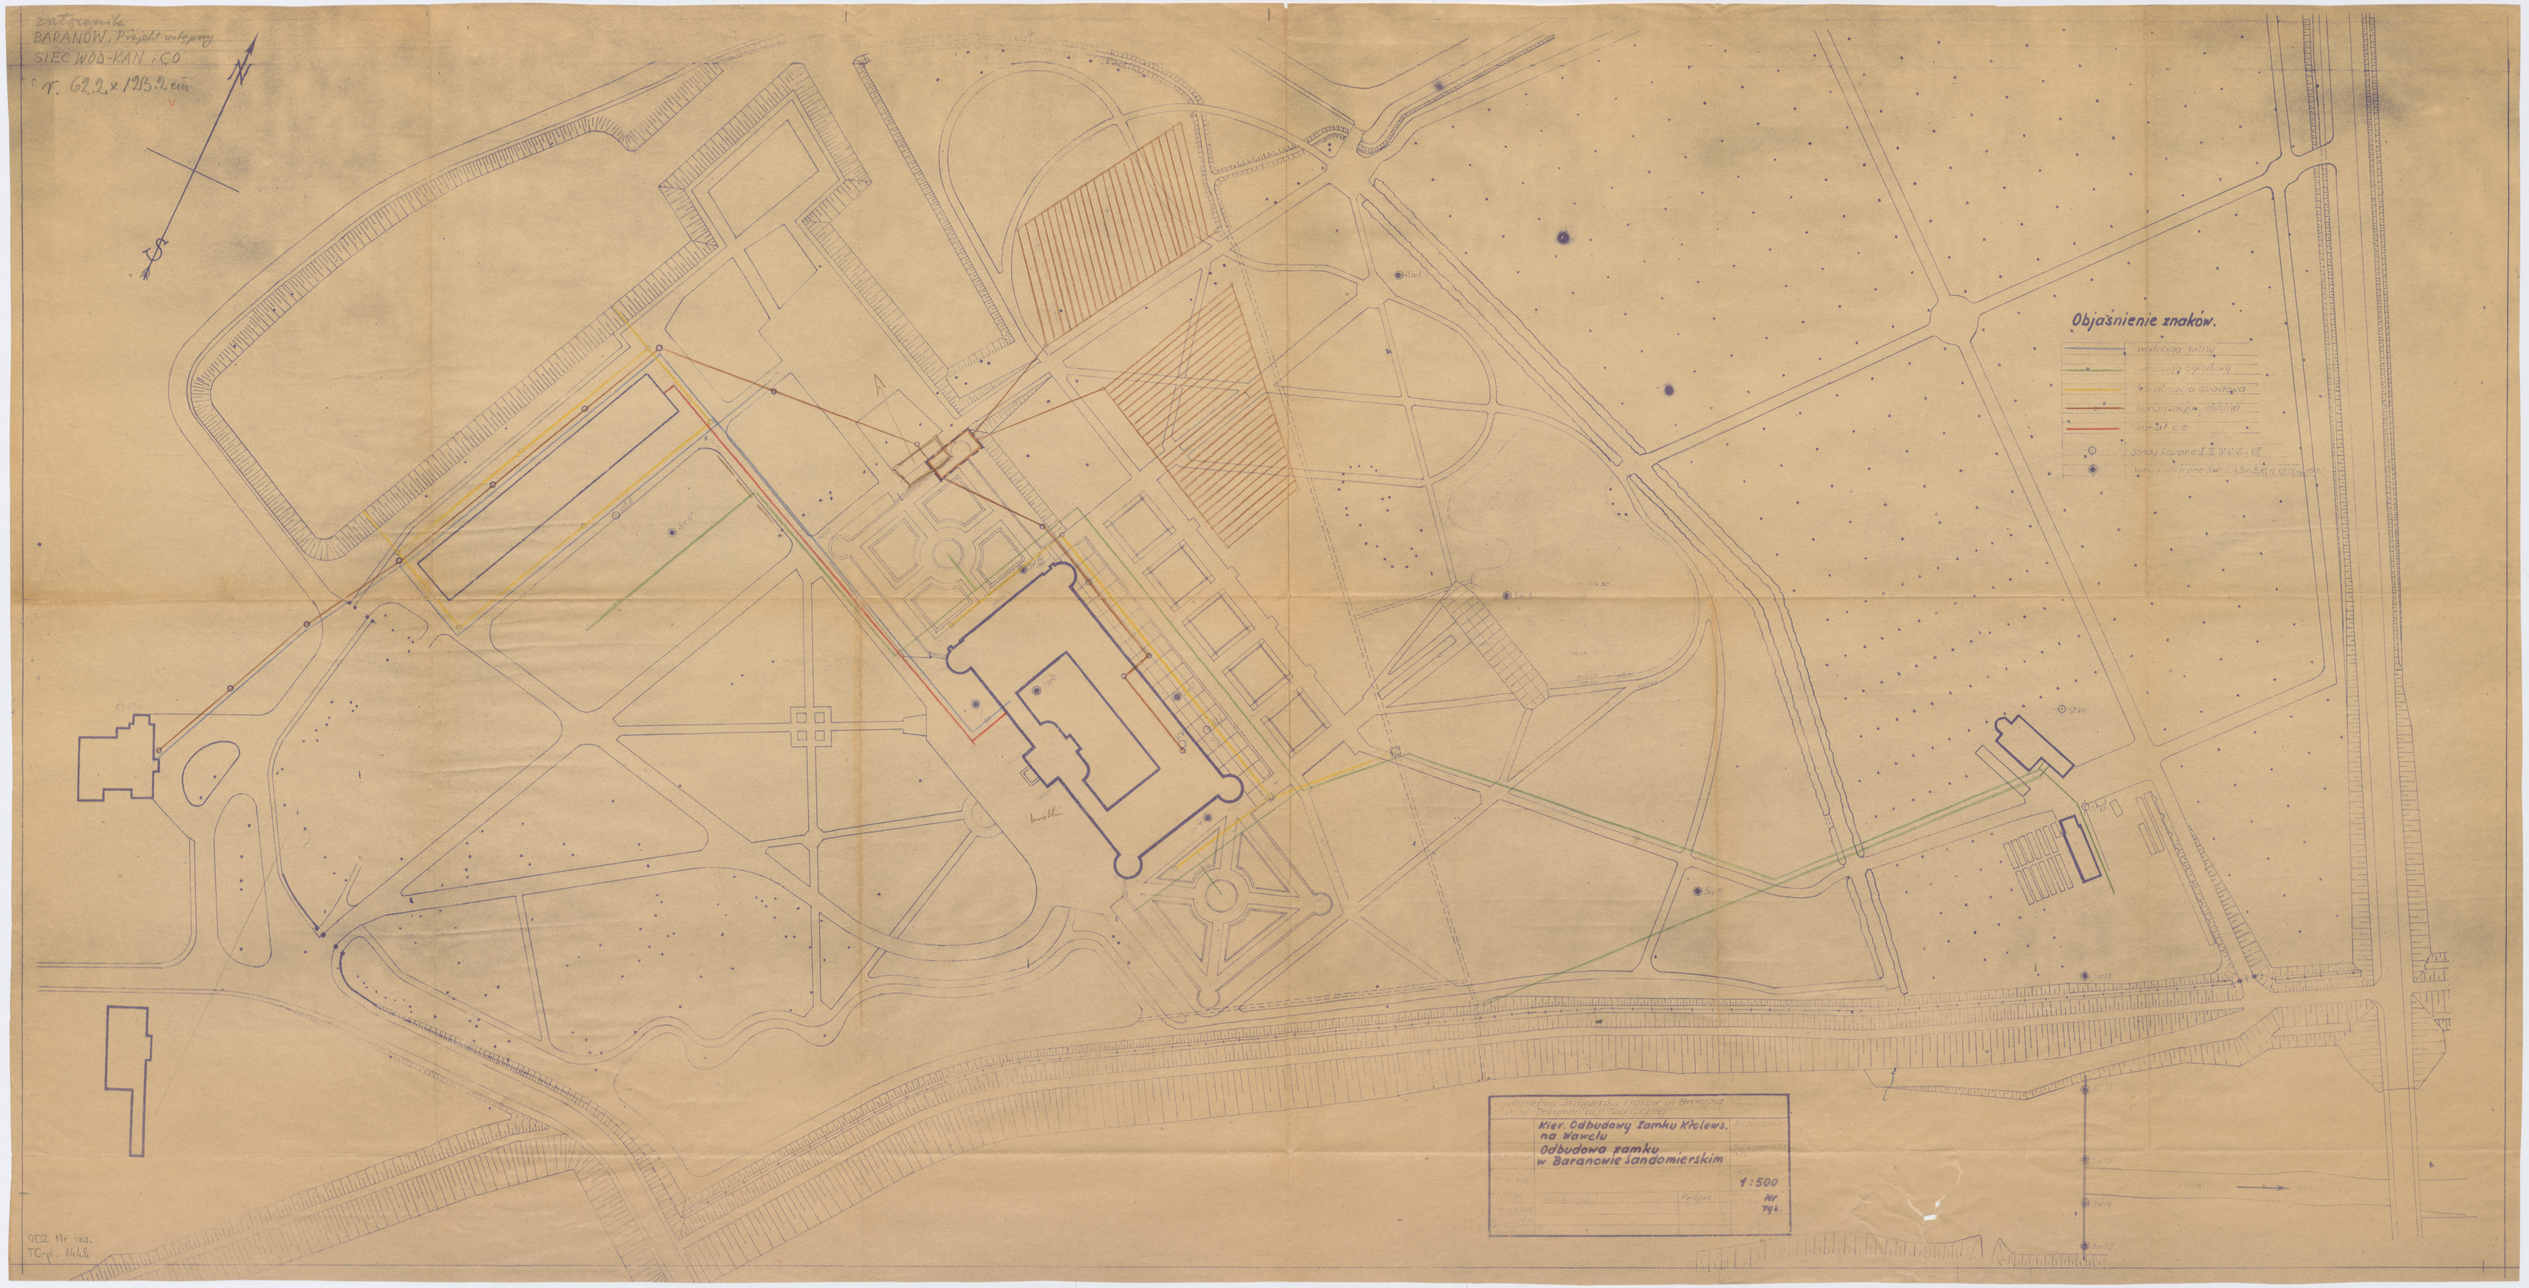

ODZ Nr inw.
TC-rys. 1448