


nad drzwi

dy

TC-02-196-4

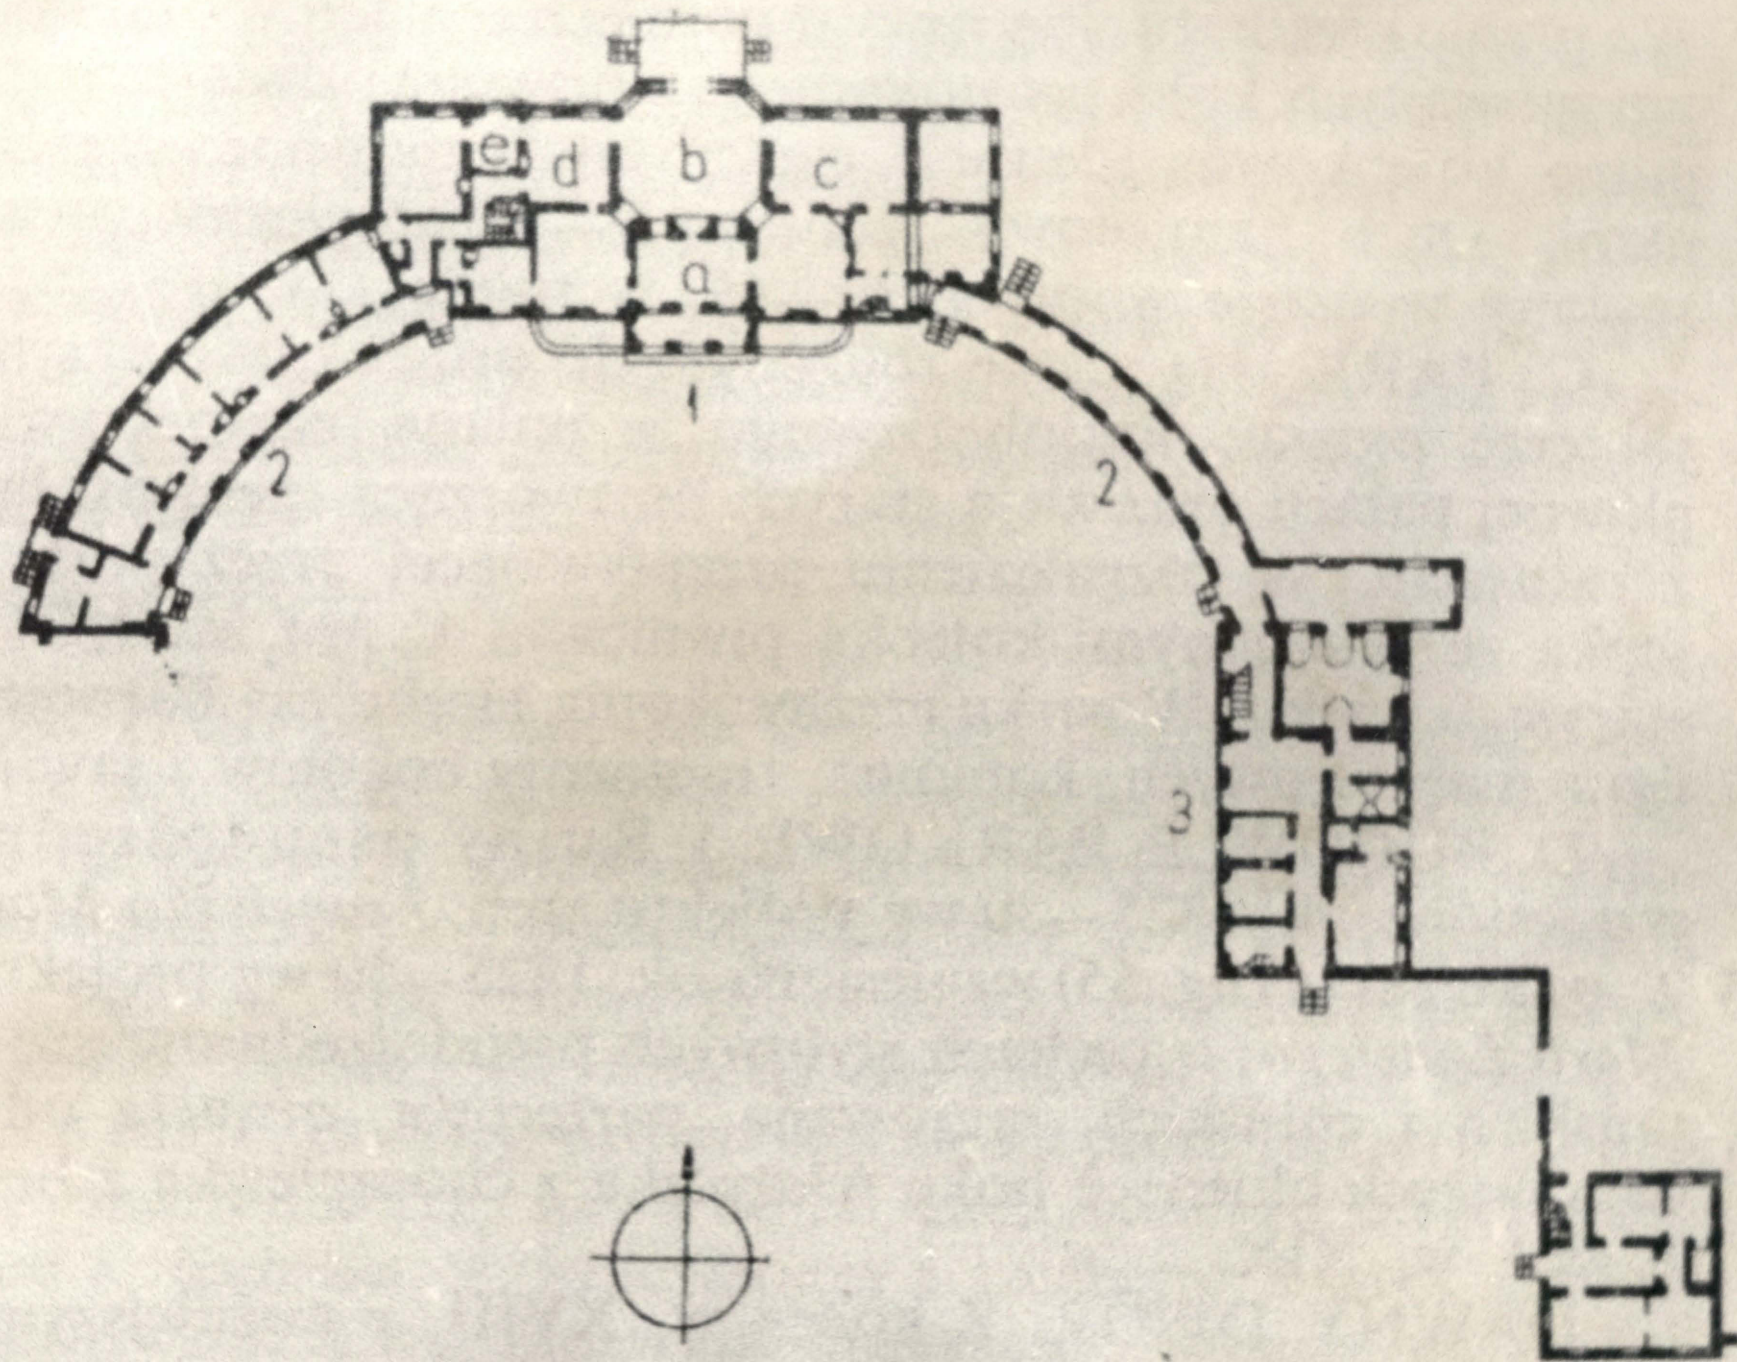

### Pałac w Białaczowie 1:1500

1. budynek główny, 2. galerie, 3. oficyna, 4. pawilony; a. sień, b. salon, c. sala