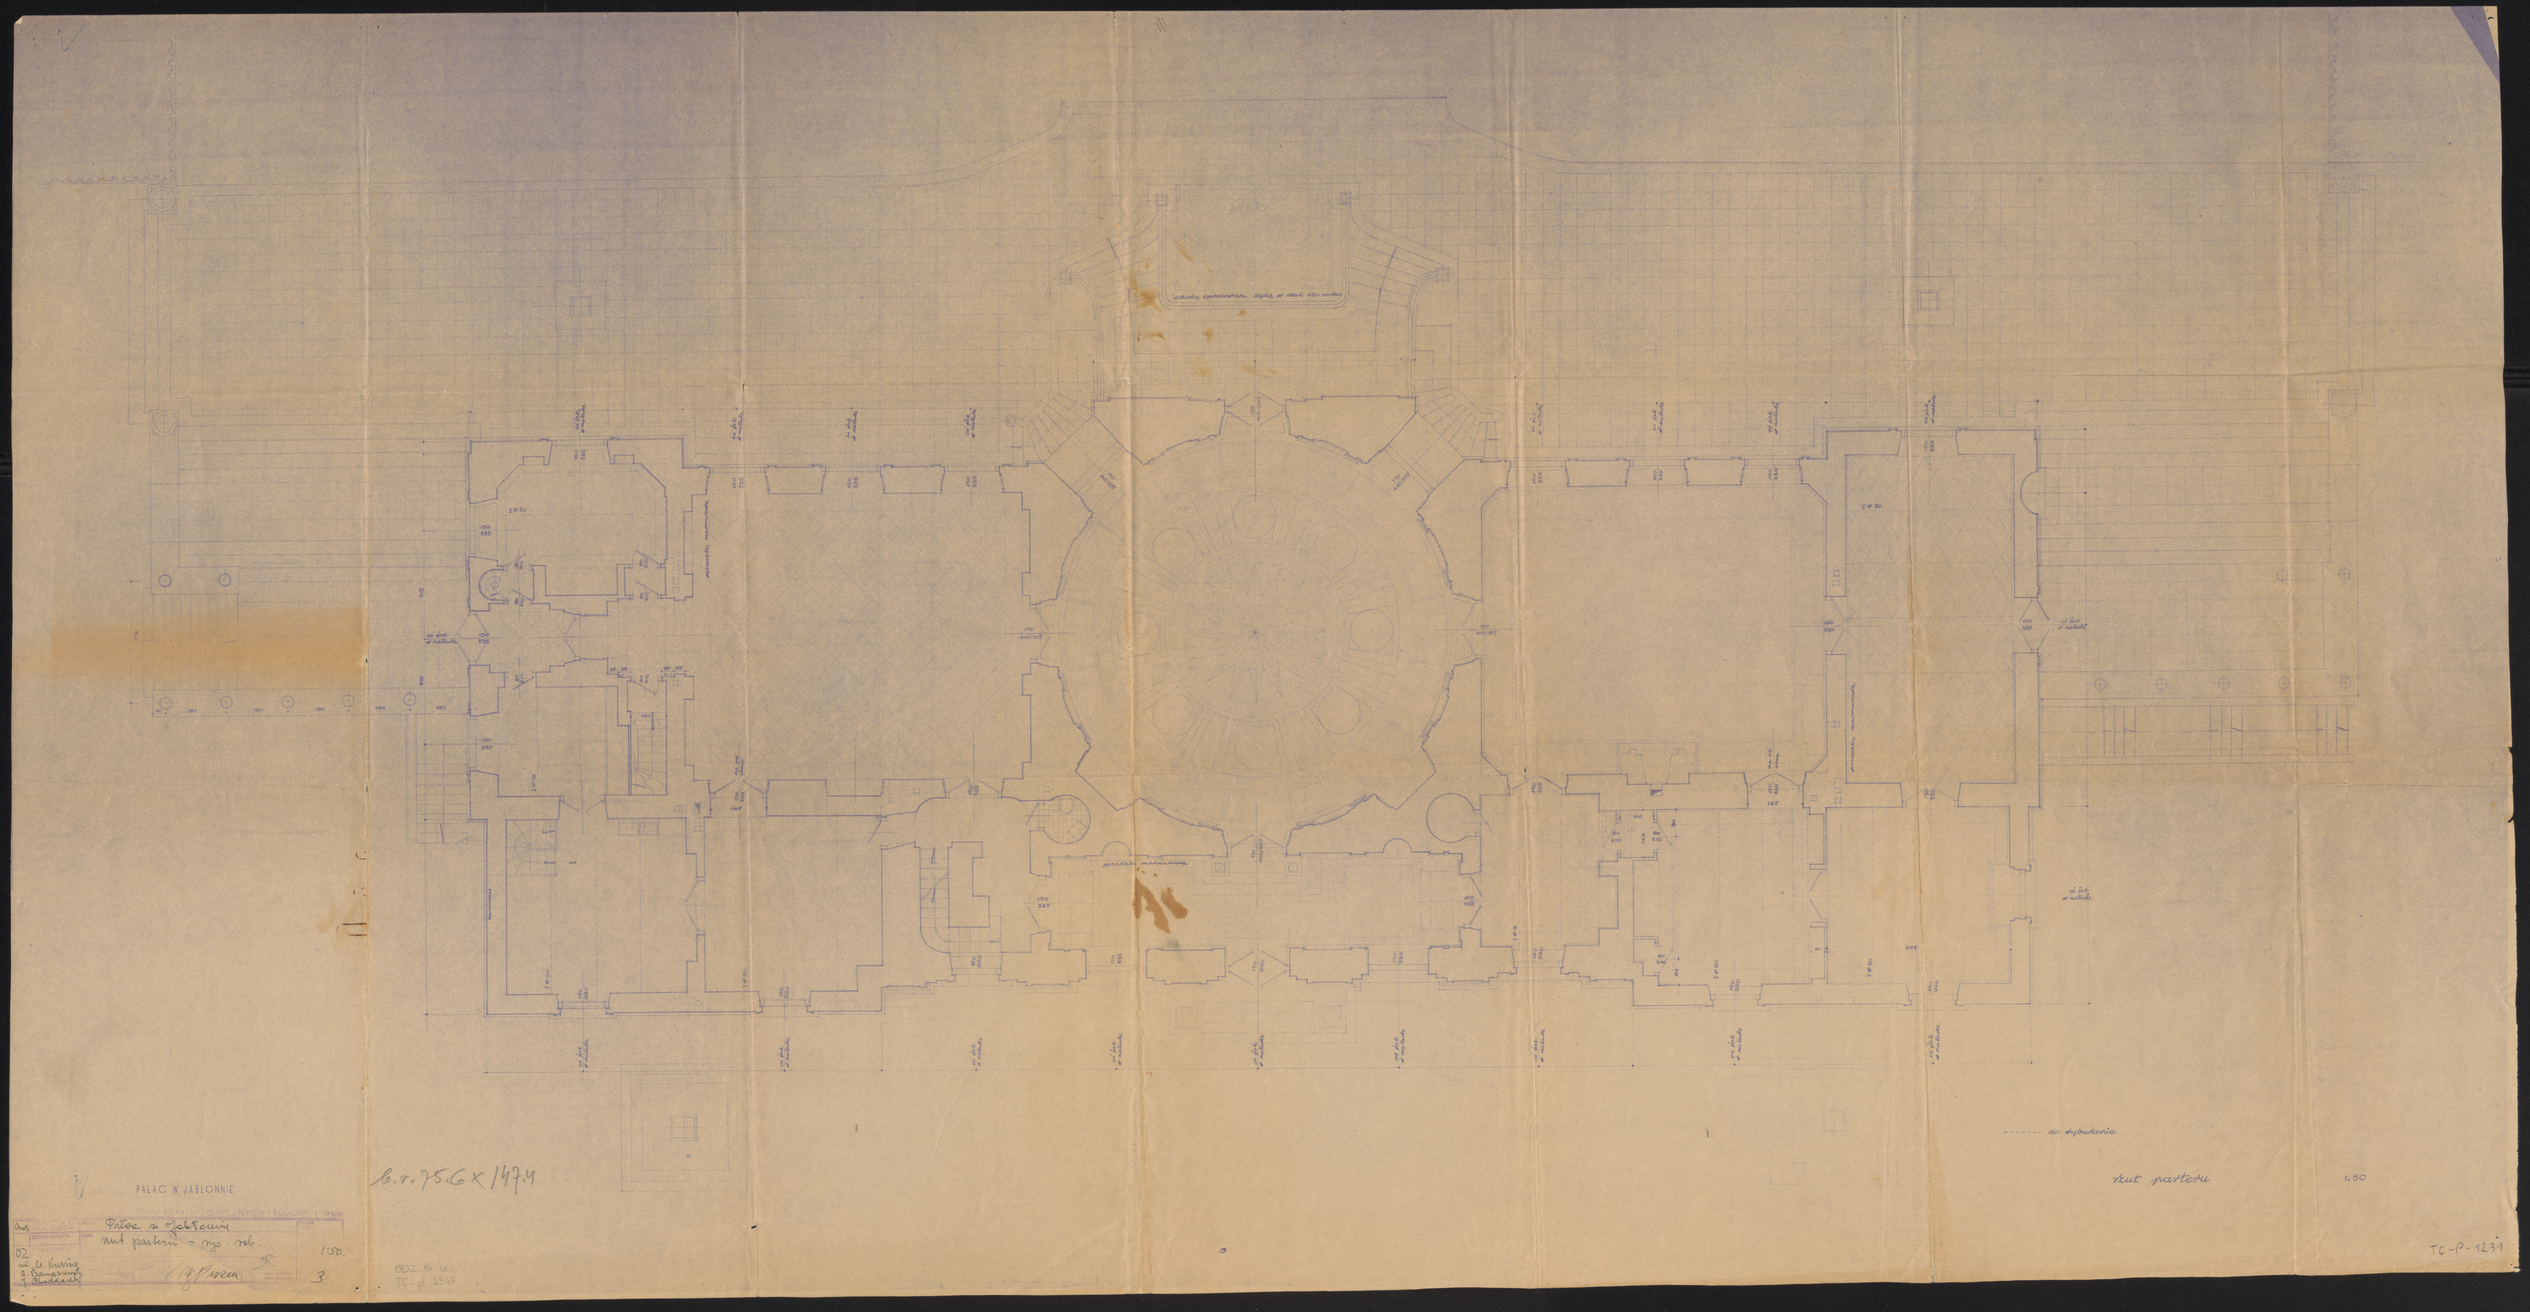
PAŁAC W JABŁONNIE
Pałac w Jabłonnie
rzut parteru - rys. rob.
1:50.
3
02
do wykonania
rzut parteru
1:50
TC-P-1231
ODZ. Nr inw.
TC-P 1247
6.r.75.6x/147.4