


WA-1674 - CZYTELNIĄ W PARKU W LUBLINIE

v r. 21 x 29.6

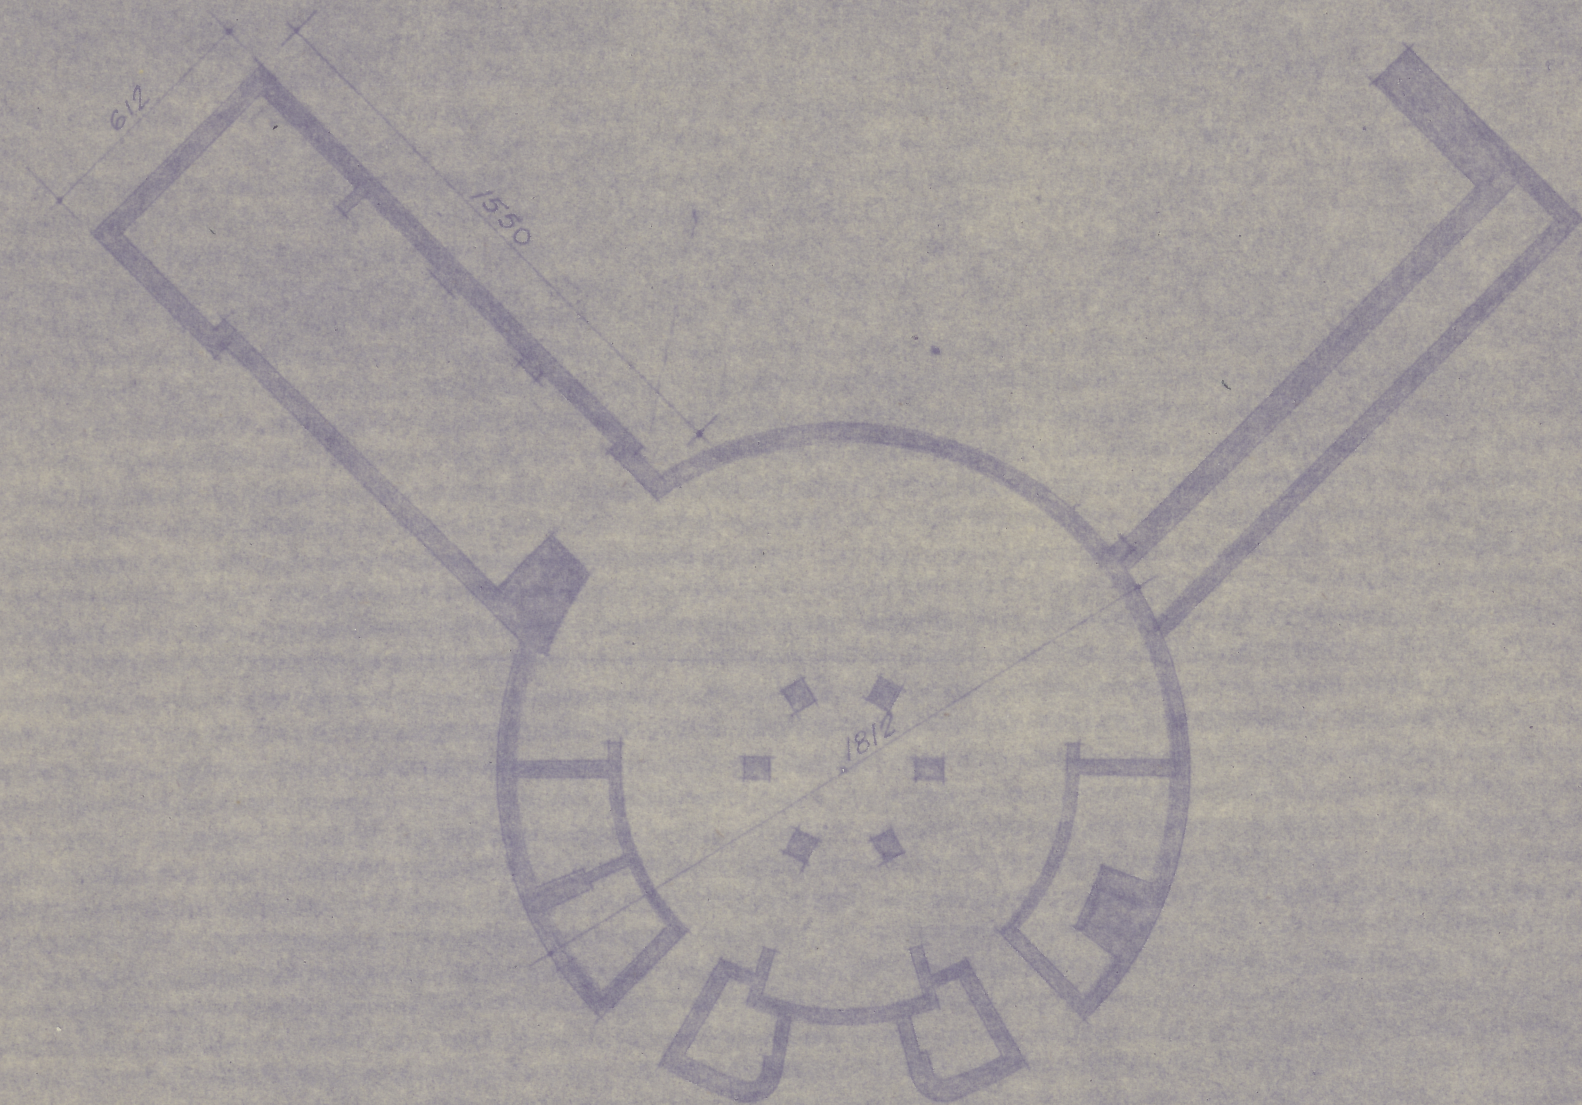

RZUT FUNDAMENTÓW 1:200

rys. nr. 2

TC-P-2231

ODZ Nr 100.
TC-pl. 3342