


PARK LUDOWY W LUBLINIE
PRZECIOWALNIA KAJAKOW-SZAT-
NIA - BAR MLECZNY 1:200

V r. 29,6 x 65,2

2

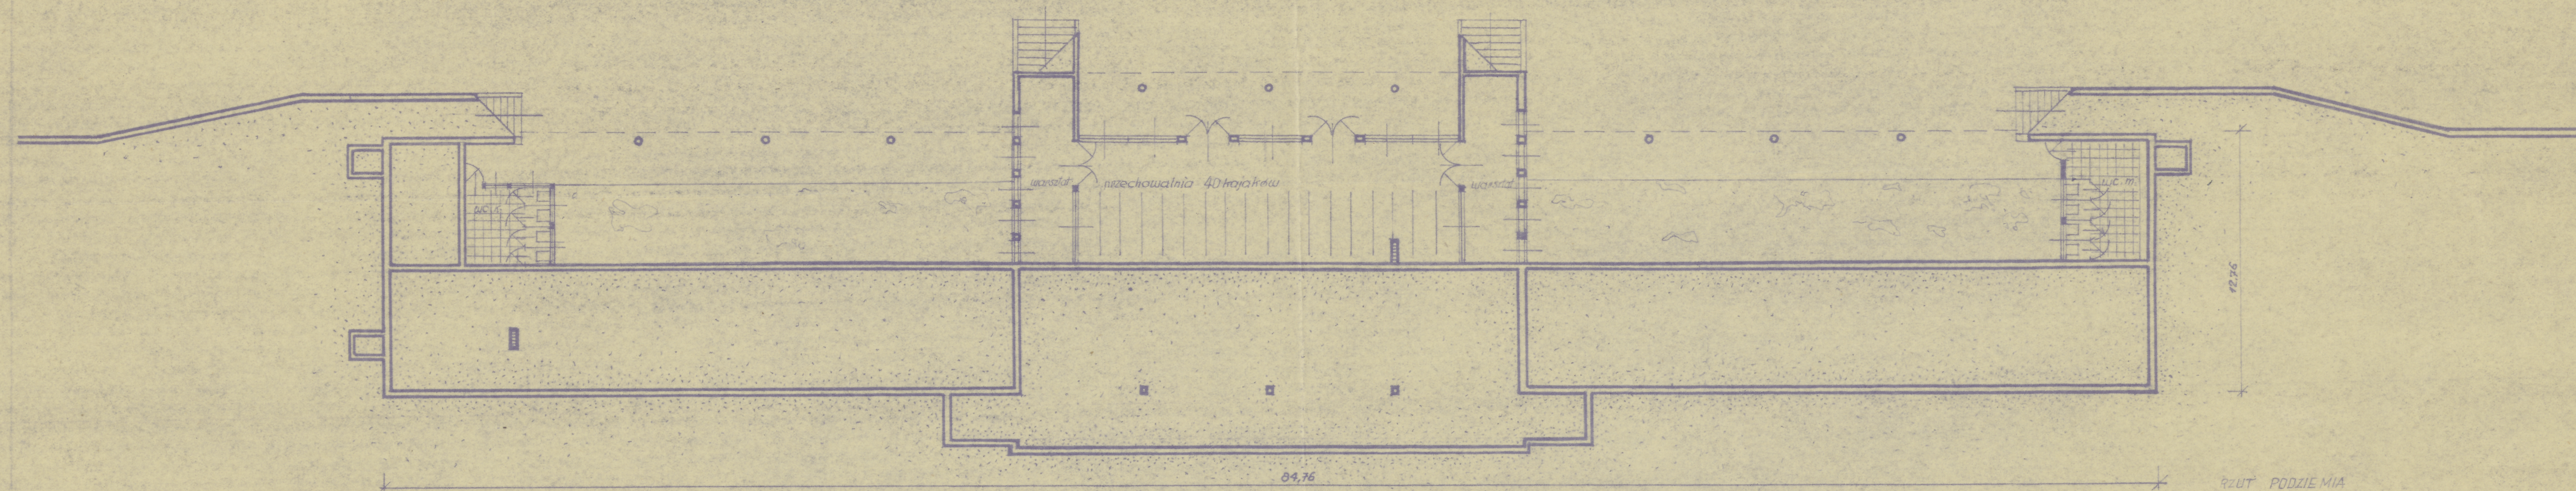

RZUT PODZIEMIA