


SYT. PODM. BERNARDYN  
1474

(169) LUBLIN, Klasztor Bernardynów w 1829 r.

1:1000

1474

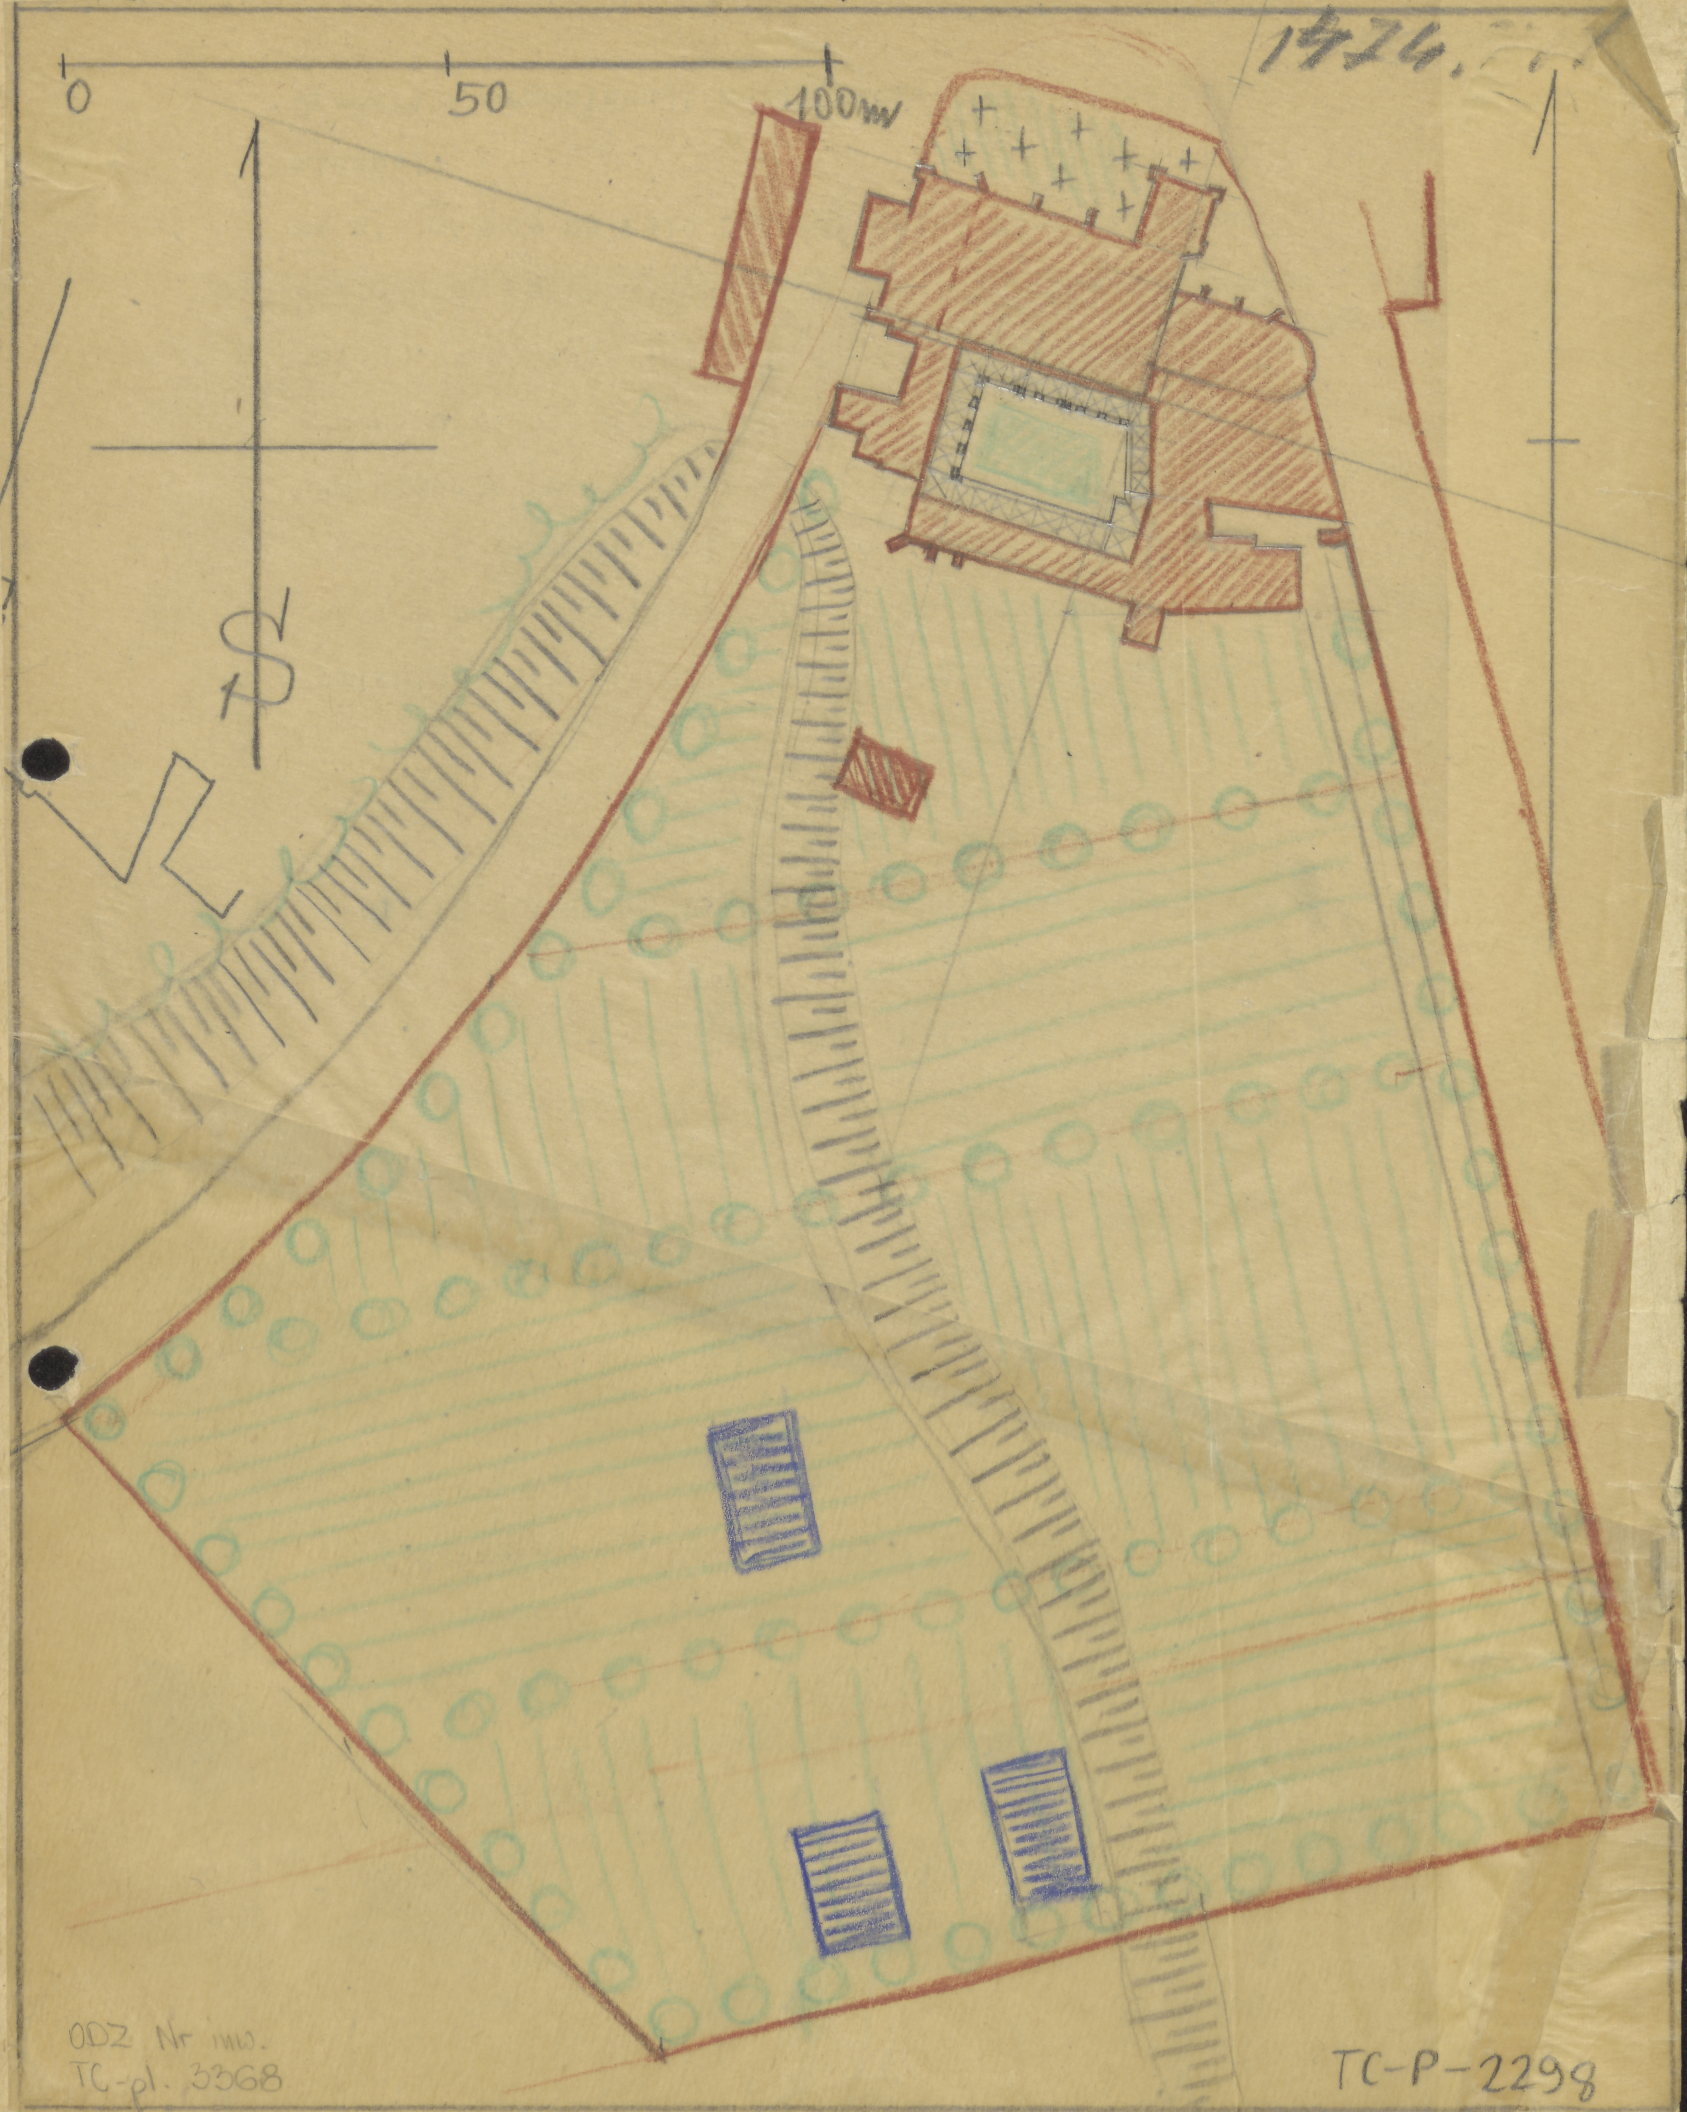

ODZ Nr 110.  
TC-pl. 3368

TC-P-2298

Wz planu miasta Litogr. 1829. ~~Arch. WAP. Lublin~~ 27,8 x 21,9 cm