

SYT. PODM. KARMELITÓW



1610

Lublin

Lublin. Ogród Karmelitów

1:1000

myc. 178

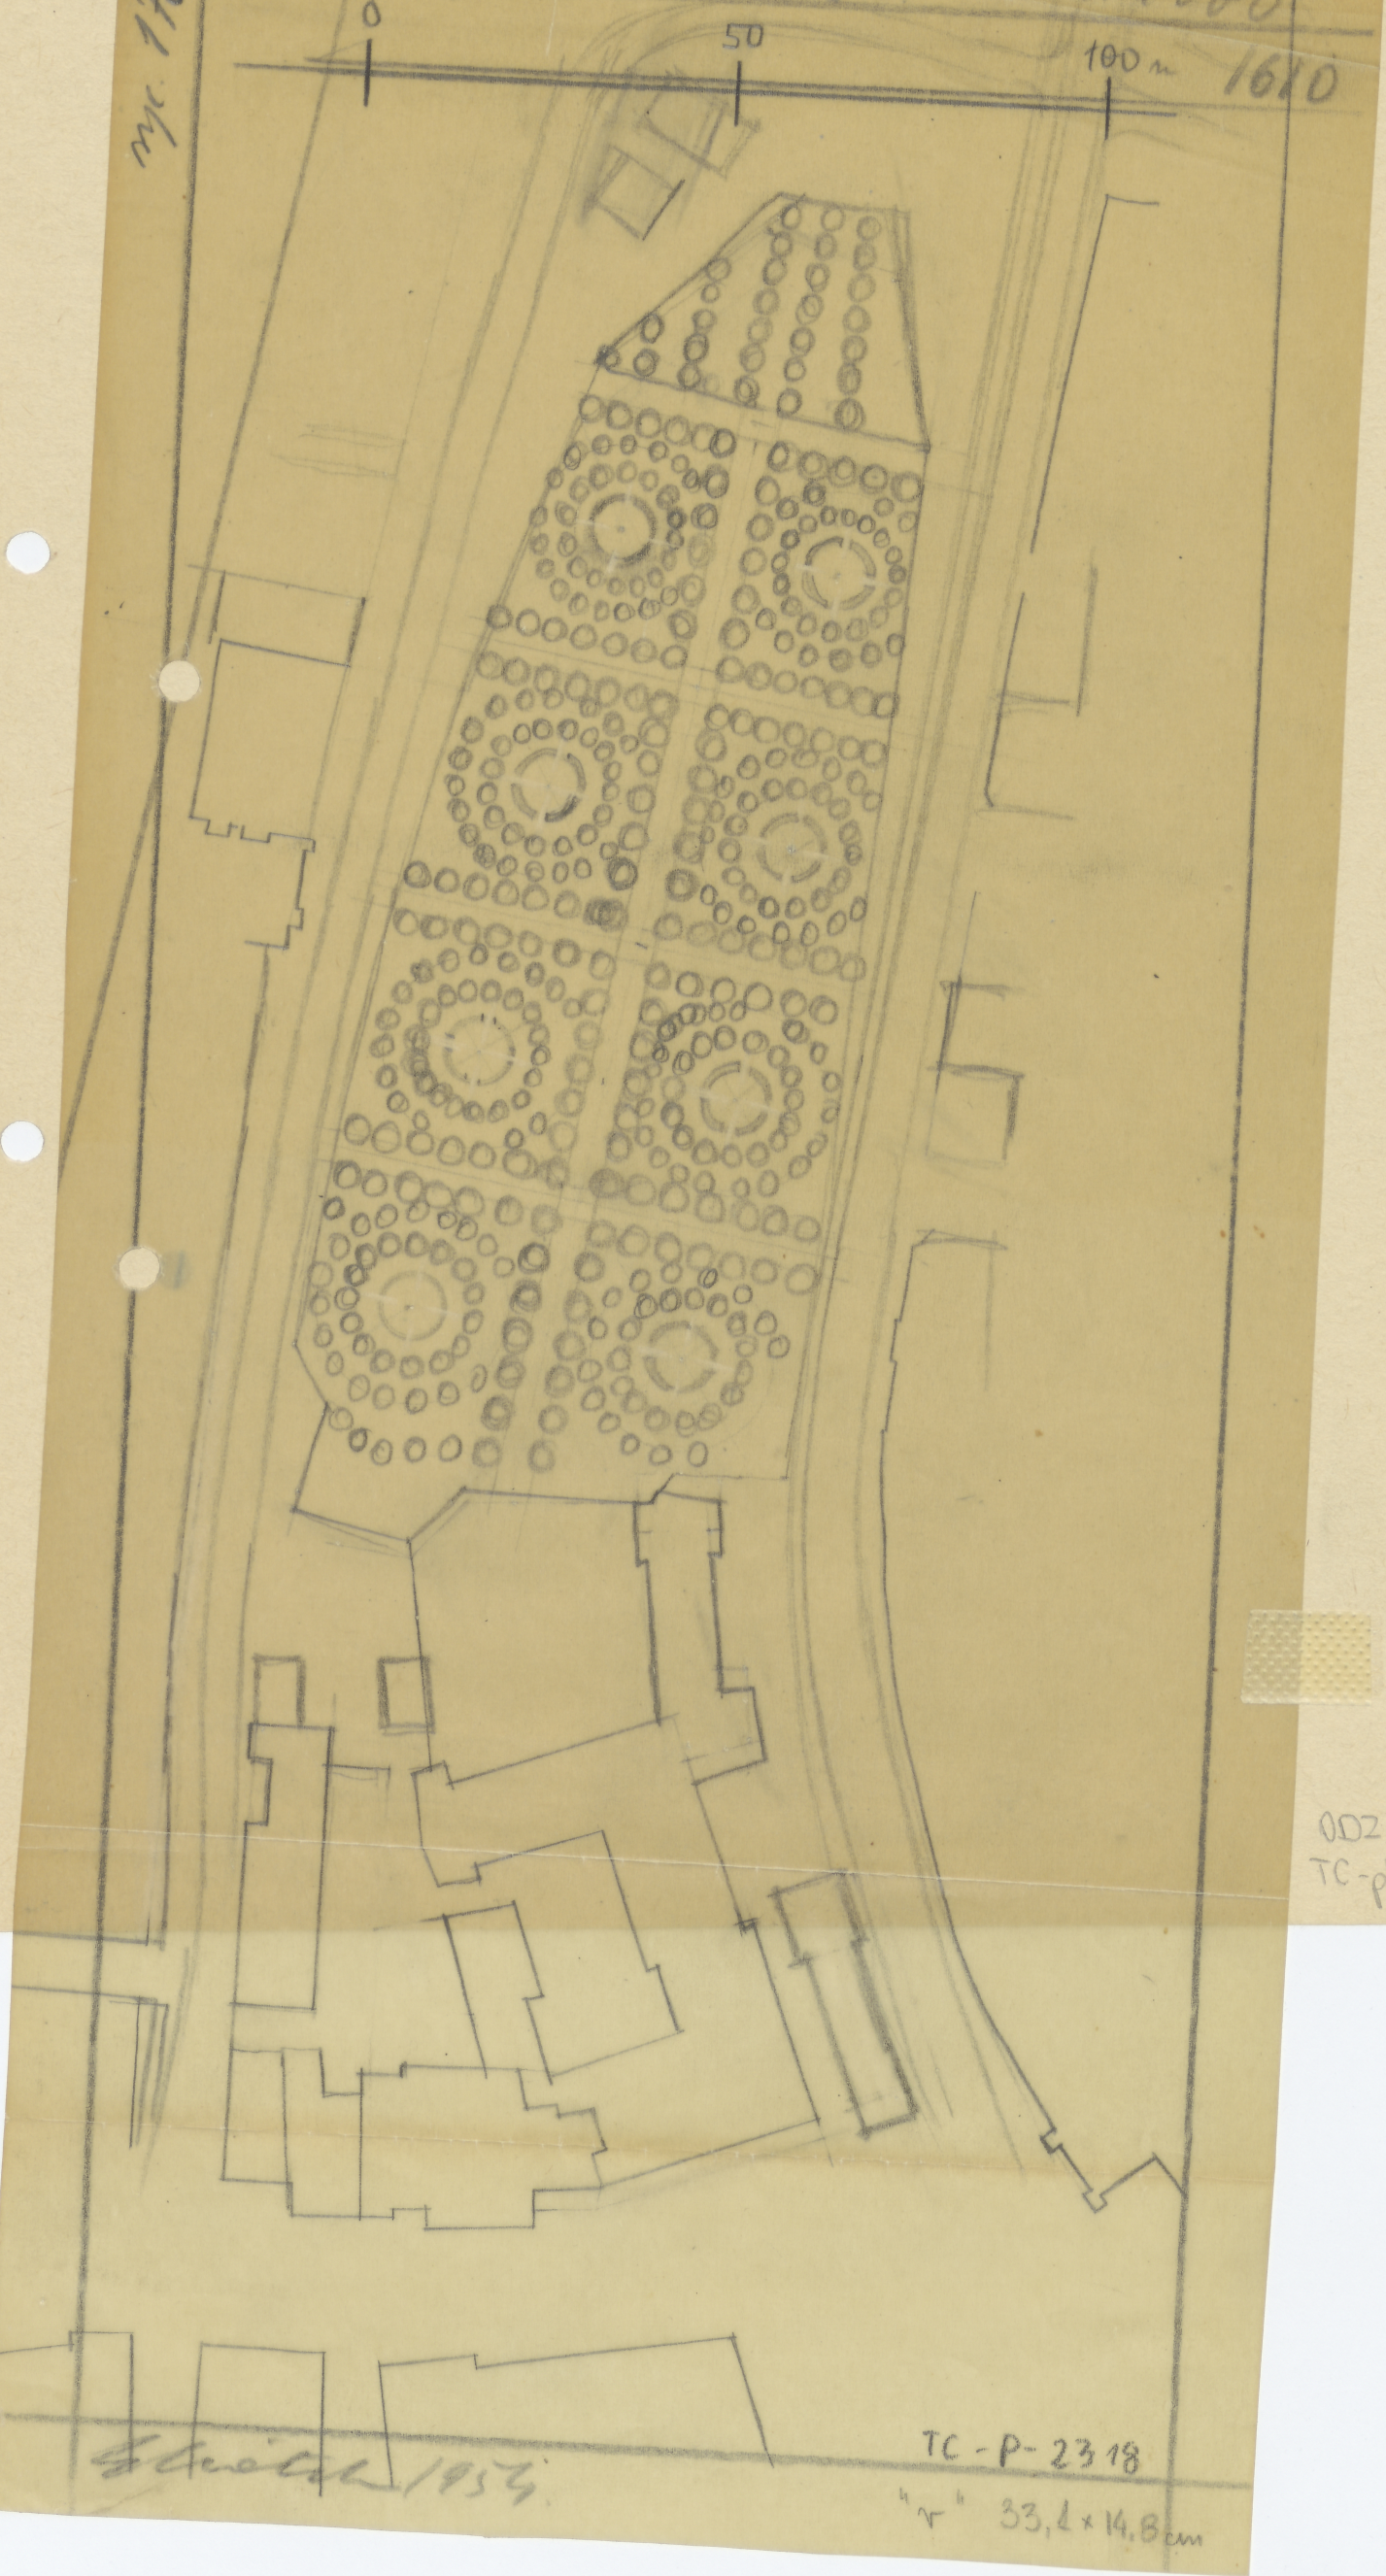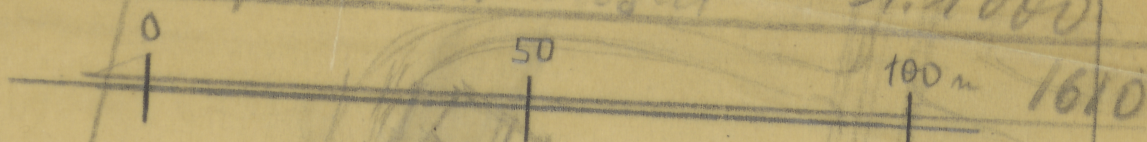

ODZ Nr 1112  
TC-pl. 3386

Stępień 1954

TC-P-2318

"r" 33,4 x 14,8 cm