


WIRYDARZ PAŁACOWY z XVII w 1:250  
W.G. OBRAZU z KLASZTORU KARMELITÓW w  
LUBLINIE

32

36

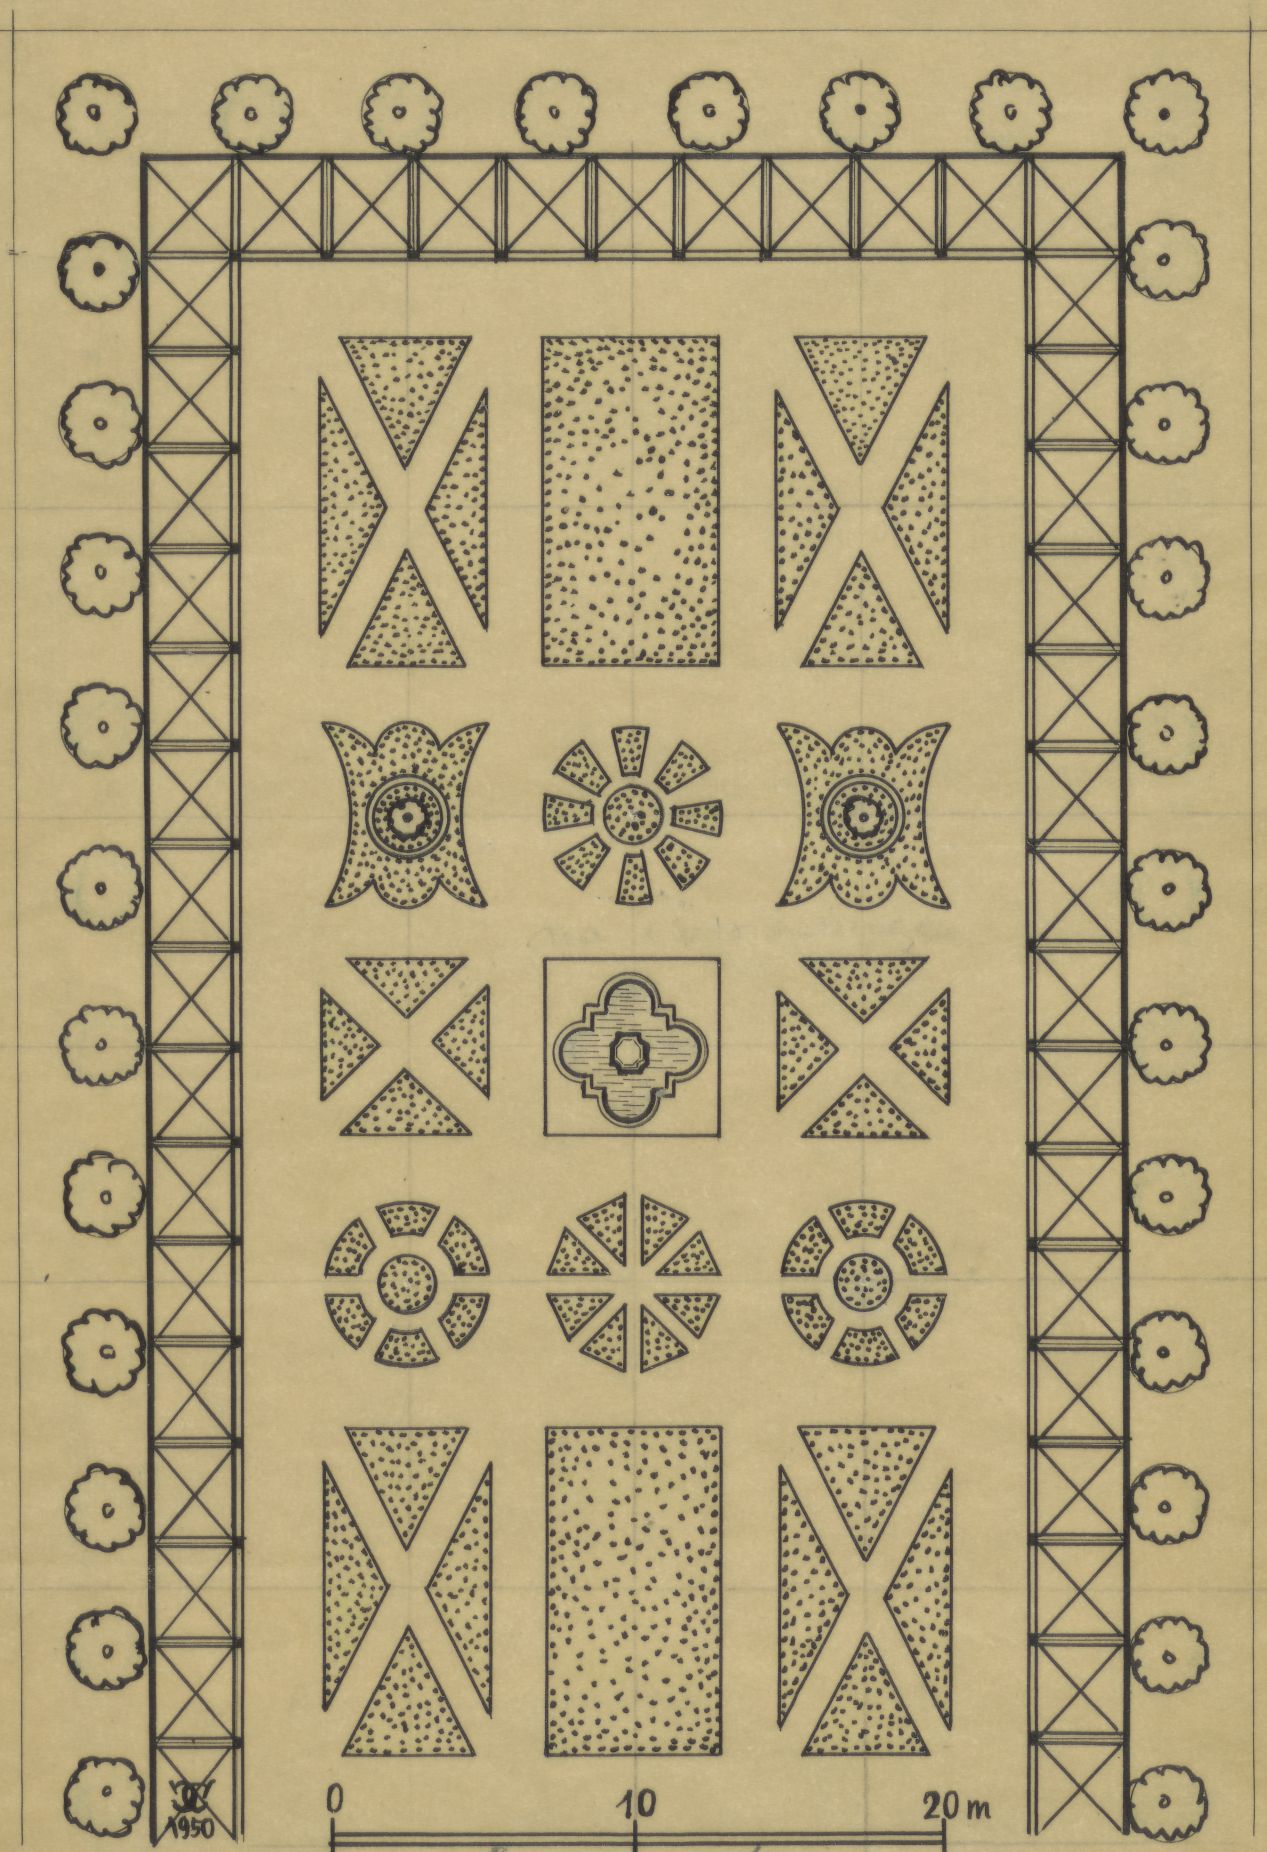

ODZ. Nr 140.  
TC-pl. 3394

obniżenie

TC-P-2327  
29,7 x 21,3 cm.