
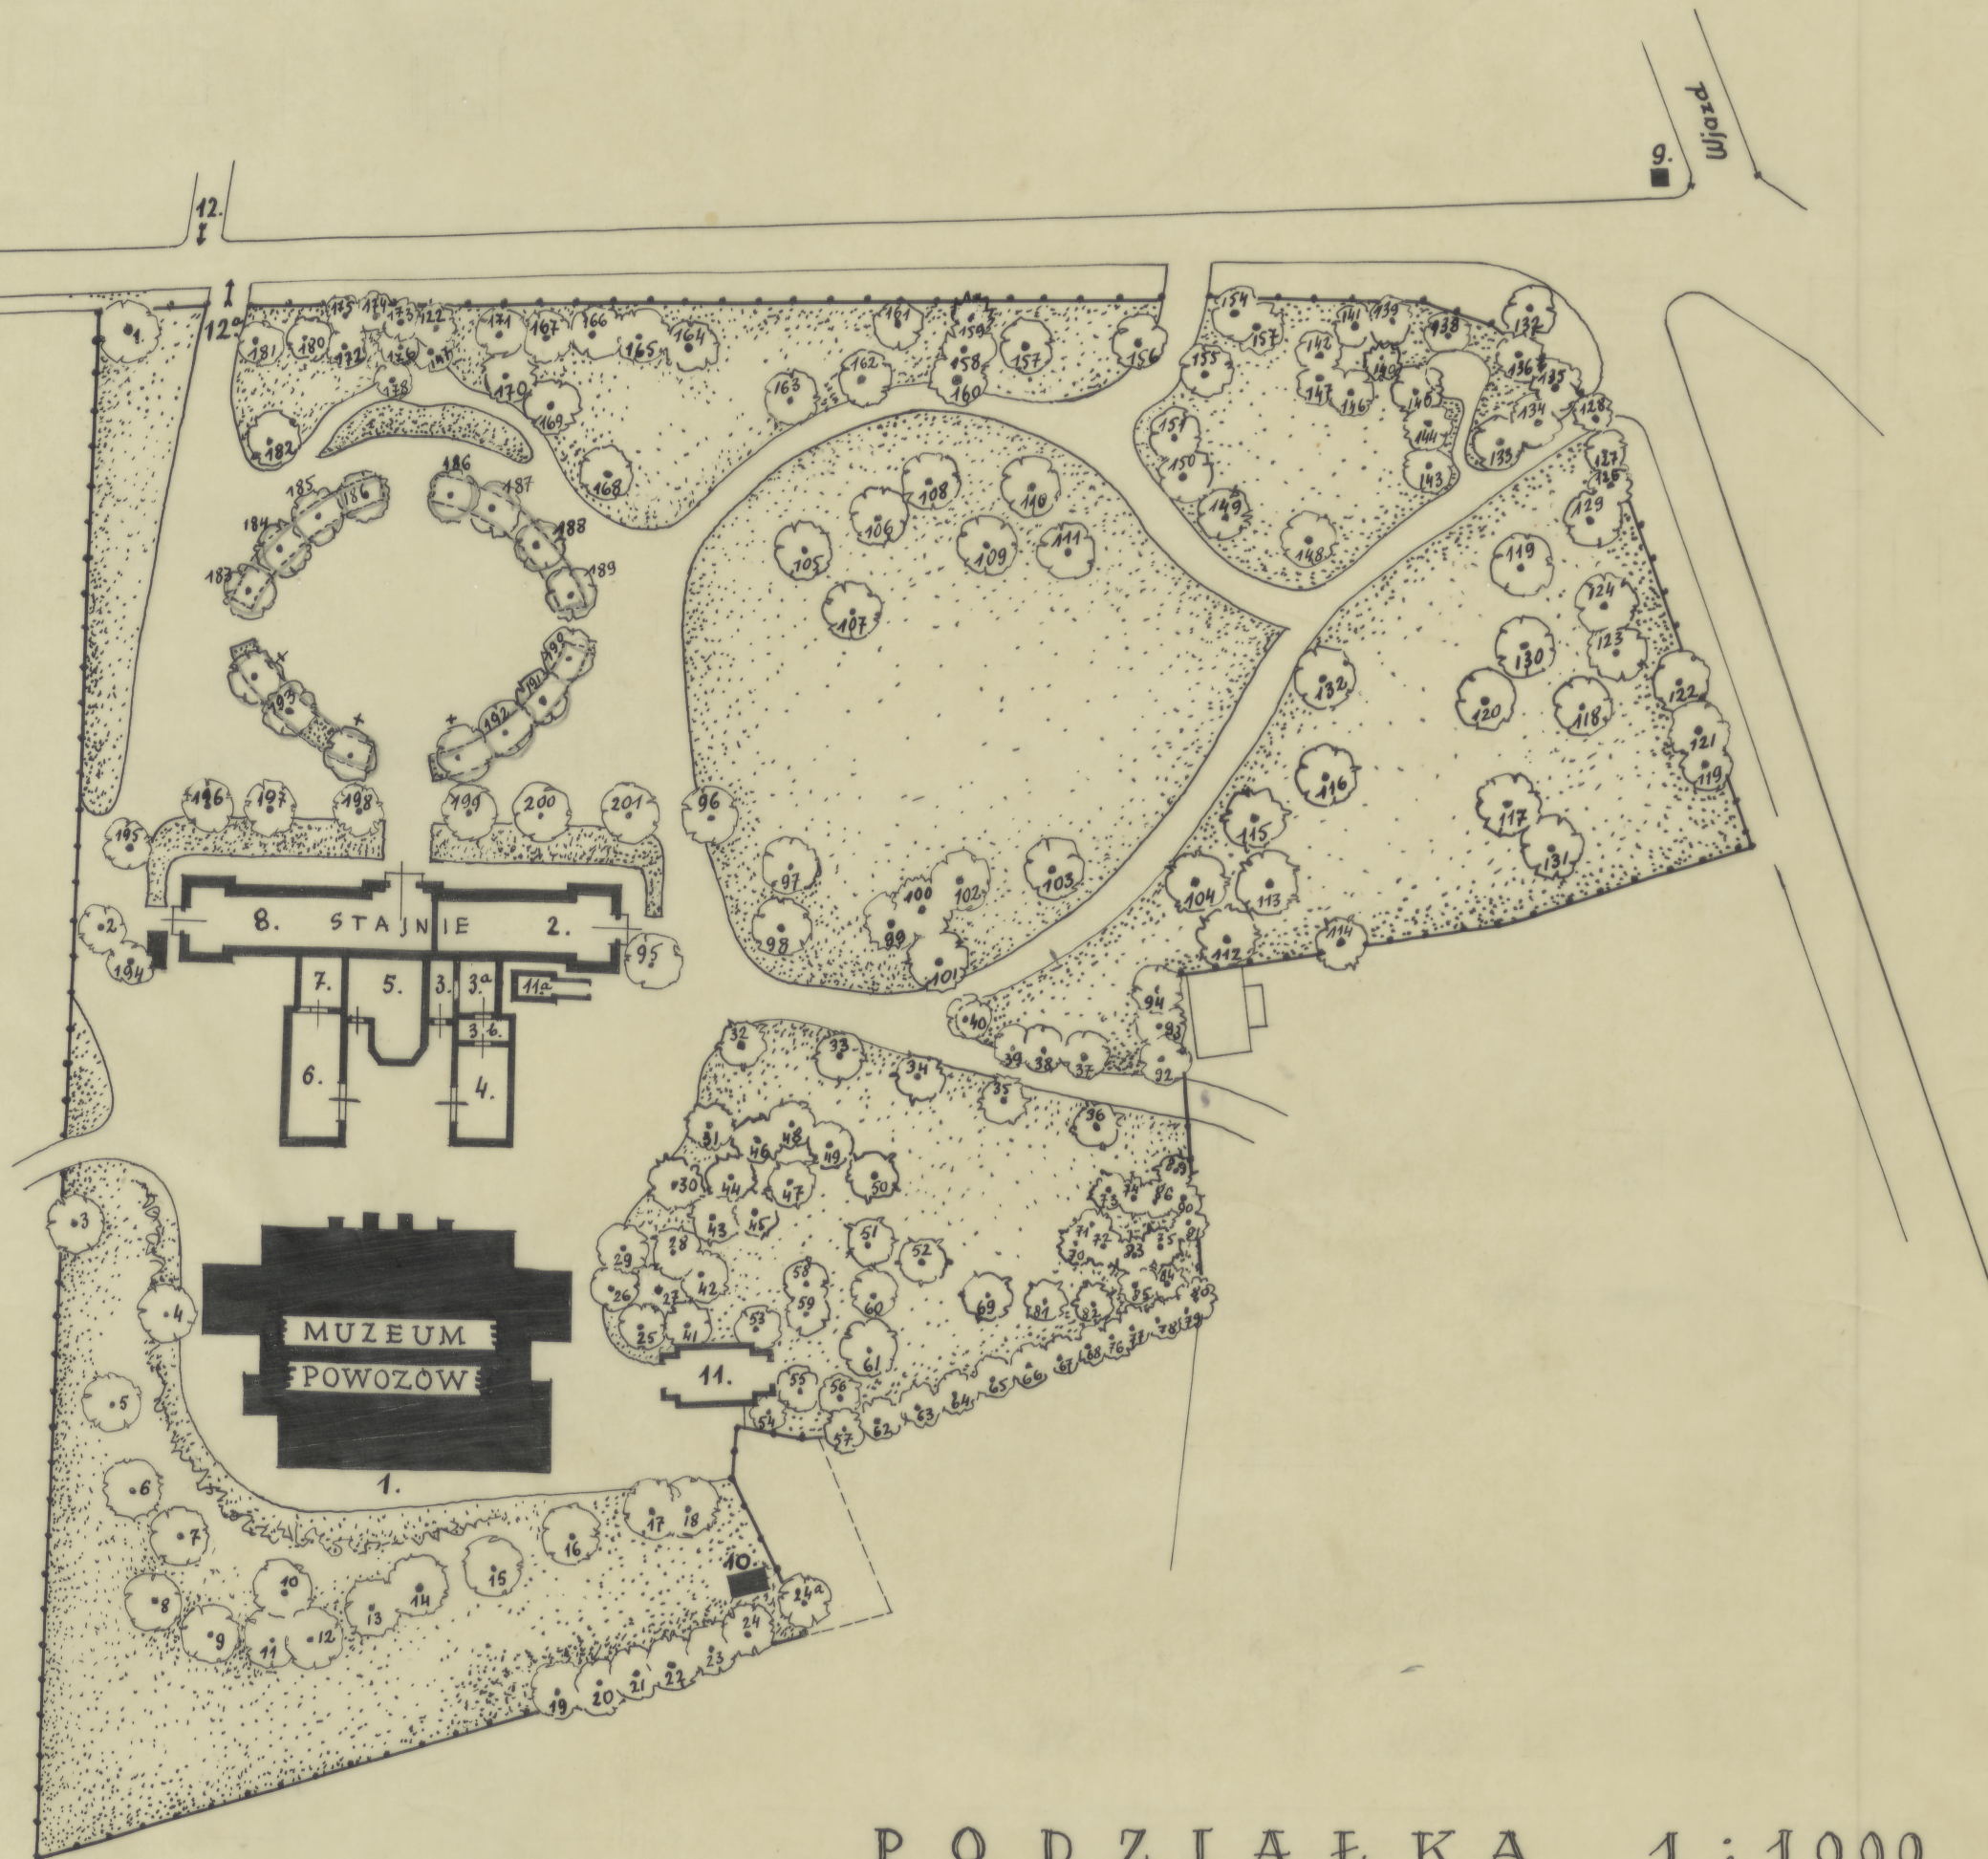


PLAN PARKU P.O.M. ŁAŃCUT PRZY MUZEUM POWOZÓW.

LEGENDA

- * * *
1. MUZEUM POWOZÓW
 2. STAJNIA W UŻYTKOWANIU P.O.M. (dla inwentarza pracowników).
 3. SIĘCZKARNIA
 - 3^a MAŁA WOZOWNIA
 - 3^b MASZTARKA
 4. STAJNIA MAŁA DLA INWENTARZA P.O.M.
 - 4^o I-Piętro, MIESZKANIE KIER. MUZEUM POWOZÓW
 5. POMIESZCZENIA W UŻYTKOWANIU
 6. TYMCZASOWYM
 7. POWIATOWEJ LECZNICY
 8. WETERYNARYJNEJ
 9. FIGURA ŚW. JANA PRZY BRAMIE POŁUDNIOWEJ WJAZDOWEJ DO GŁÓWNEGO PARKU P.O.M.
 10. MAŁA PSIARNIA OBECNIE KURNICZEK
 - 11, 11^a BASEN DLA MYCIA KONI I GNOJOWNIA
 12. WJAZD I WEJŚCIE NA TERENY MUZEUM POW.
 - 12^o WYJŚCIE Z TERENÓW ZAMKOWYCH

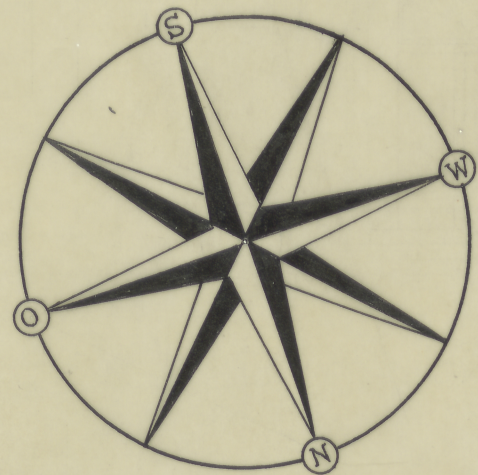

PODZIAŁKA 1:1000

SPORZĄDZIŁ I ZESTAWIŁ :

ŁAŃCUT, 3 CZERWCA 1948 r.

*Sporządził
i zestawiał
Łańcut, 3 czerwca 1948 r.*

$\gamma_1 = 46,1 \times 53,8$