

PLAN PARKU P.O.M. ŁAŃCUT PRZY MUZEUM POWOZÓW.

LEGENDA

1. MUZEUM POWOZÓW

2. STAJNIA W UŻYTKOWANIU P.O.M. (dla inwentarza pracowników).

3. SIECZKARNIA

3^a MAŁA WOZOWNIA } w użytkowaniu P.O.M.

3^b MASZTARKA

4. STAJNIA MAŁA DLA INWENTARZA P.O.M.

4^a I-PIĘTRO, MIESZKANIE KIER. MUZEUM POWOZÓW

5. POMIESZCZENIA W UŻYTKOWANIU

6. TYMCZASOWYM

7. POWIATOWEJ LECZNICY

8. WETERYNARYJNEJ



9. FIGURA ŚW. JANA PRZY BRAMIE POŁUDNIOWEJ
(WJAZDOWEJ) DO GŁÓWNEGO PARKU P.O.M.

10. MAŁA PSIARNIA OBECNIE KURNICZEK

11, 11^a BASEN DLA MYCIA KONI I GNOJOWNIA

12. WJAZD I WEJŚCIE NA TERENY MUZEUM POW.

12^a WYJŚCIE Z TERENÓW ZAMKOWYCH

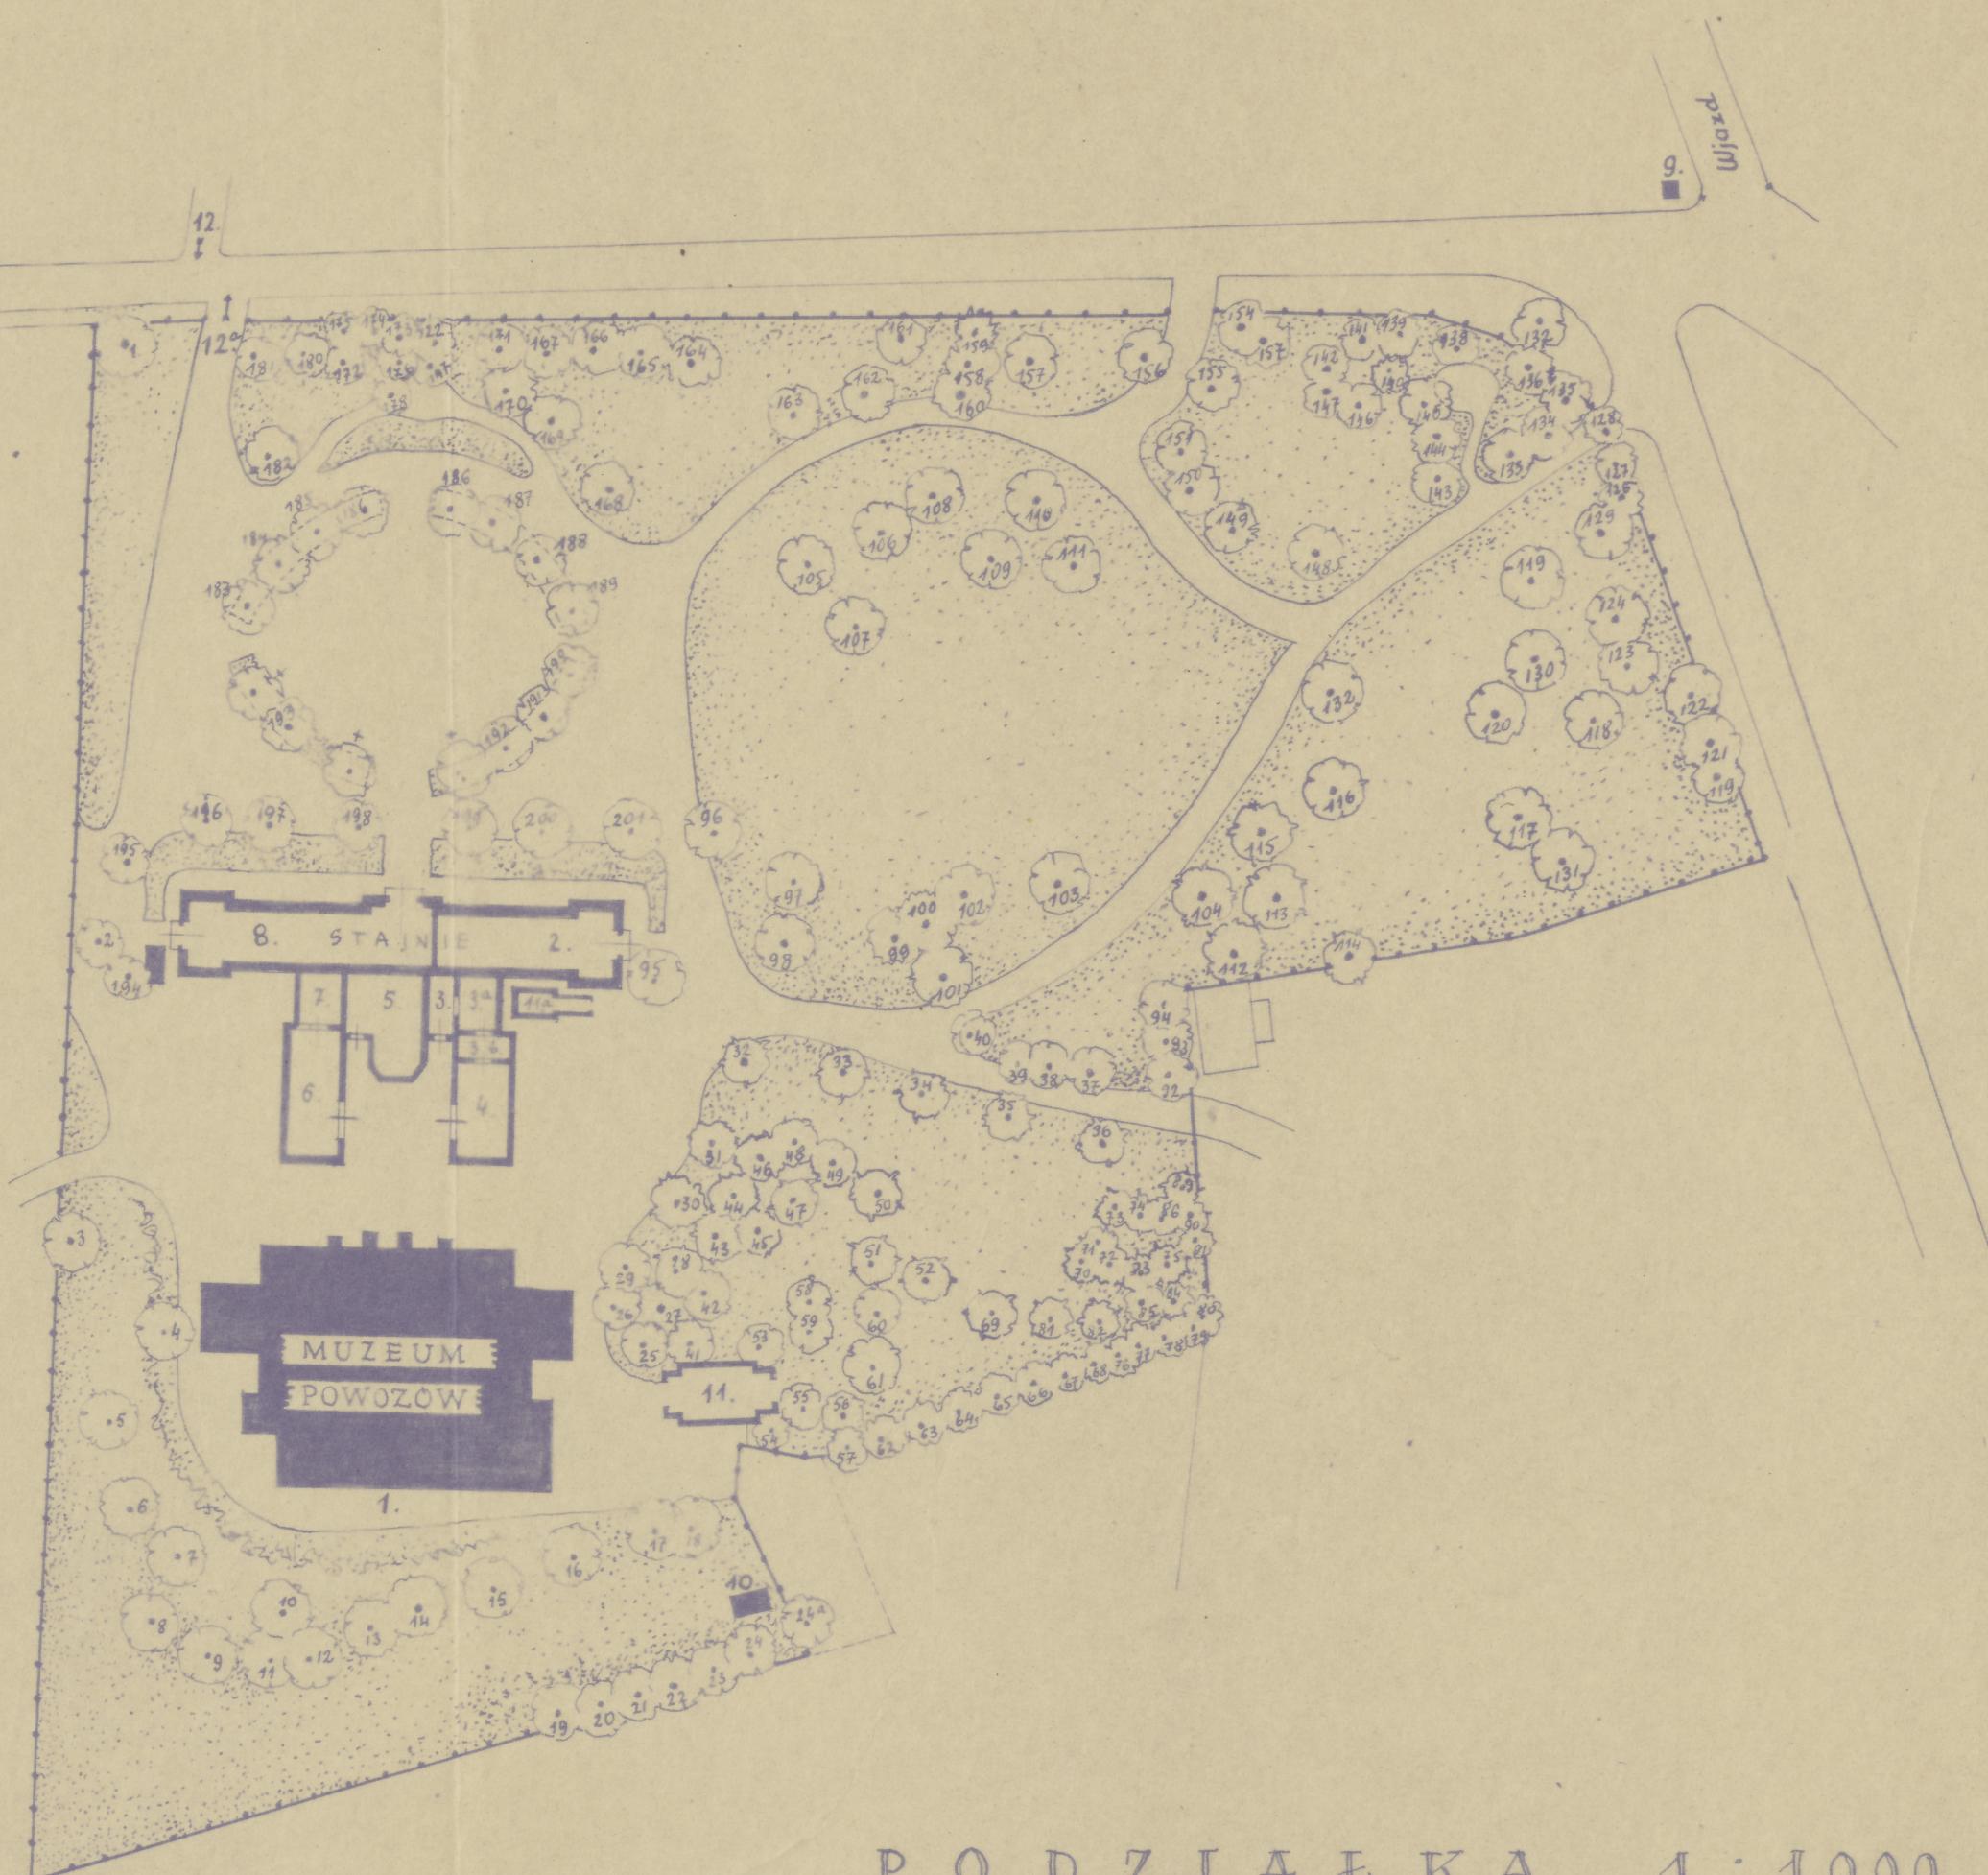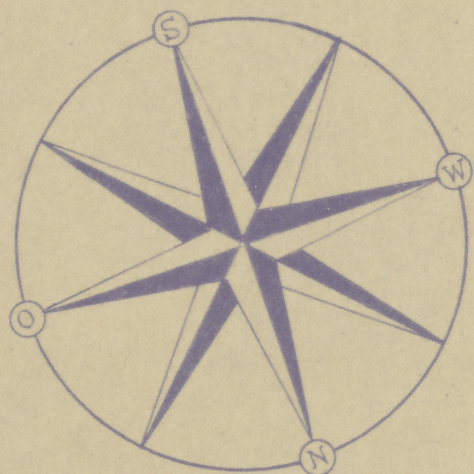

PODZIAŁKA 1 : 1000

SPORZĄDZIŁ I ZESTAWIŁ :

ŁAŃCUT, 3 CZERWCA 1948 r.

*Spinyński
Inż. Stanisław Jankowski*

n. 46.1 x 53.8