ŁAŃCUT · ZAMEK · DZIEDZINIEC POŁUDNIOWY · PROJEKT TECHNICZNY DRÓG i CHODNIKÓW ·

1:100

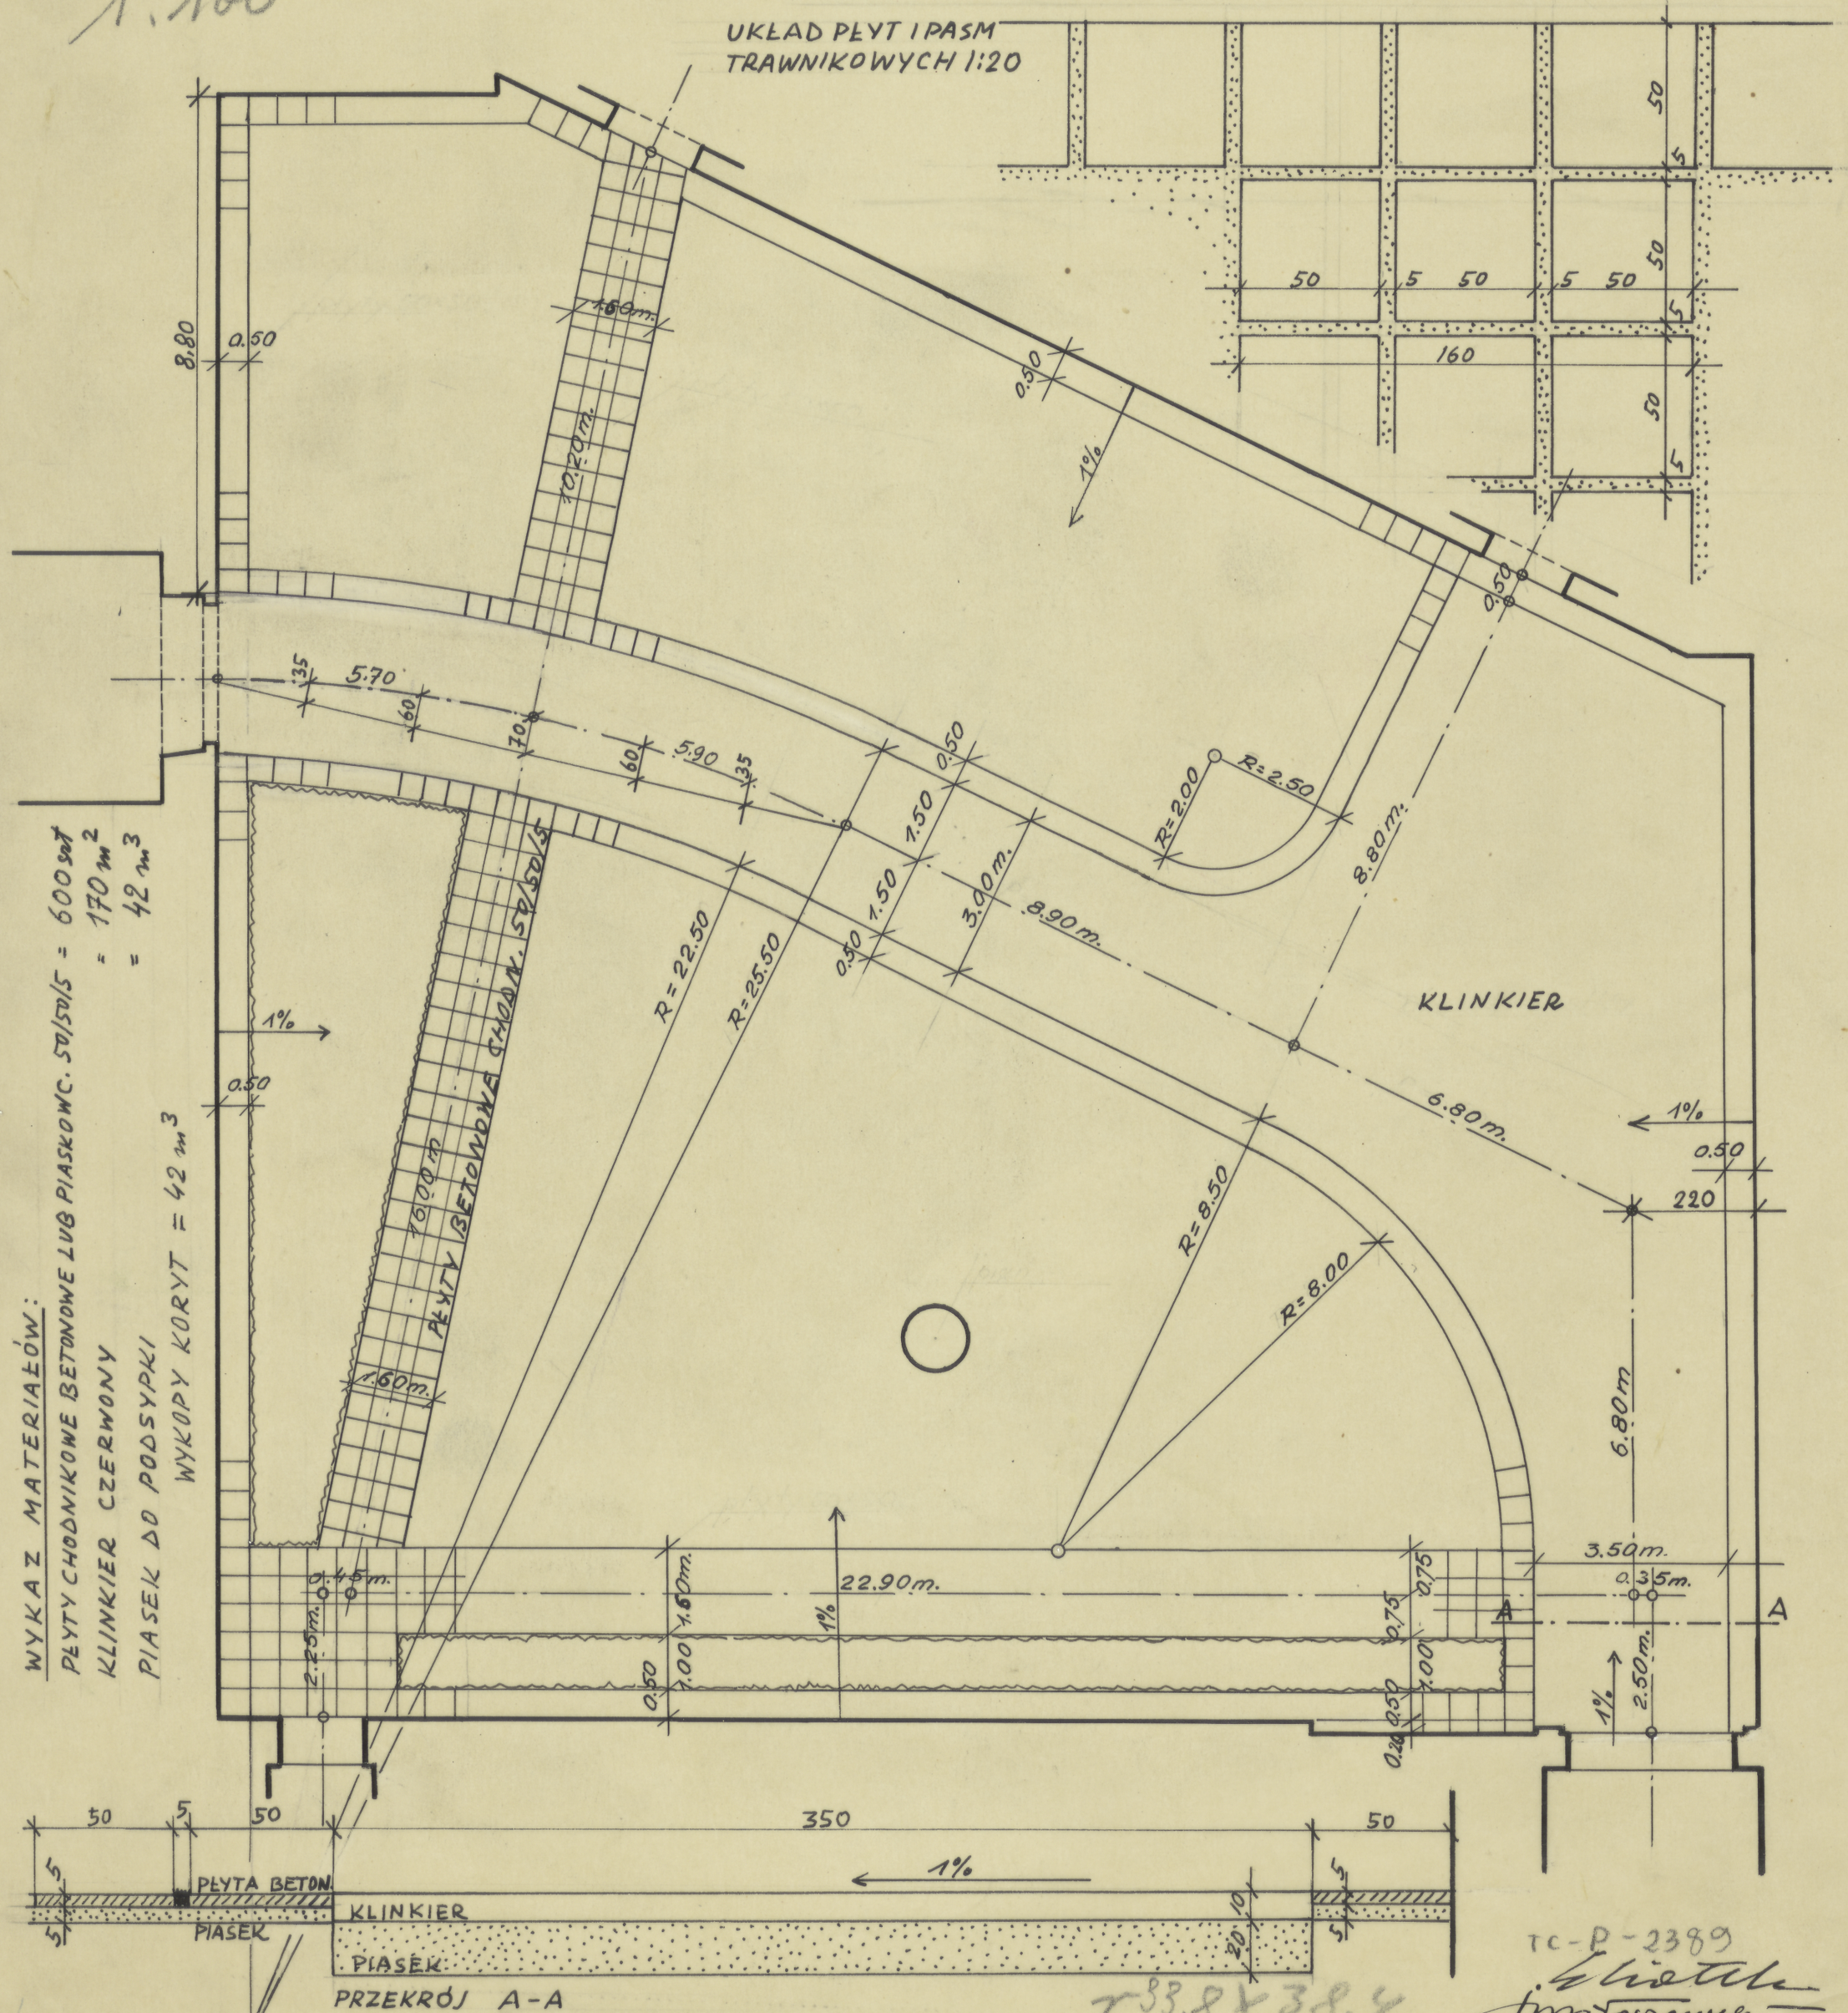

WYKAZ MATERIAŁÓW:

PŁYTY CHODNIKOWE BETONOWE LUB PIASKOWC. 50/50/5	= 600 szt
KLINKIER CZERWONY	= 170 m²
PIASEK DO PODSYPKI	= 42 m³
WYKOPY KORYT	= 42 m³

PROJEKTANT: PROF. DR GERARD CIOŁEK. WSPÓŁPRACA: INŻ. ST. MIŁOSZEWSKI. W-WA 1961.

TC-P-2389

Kierownik pracowni 1961 r.

ODZ Nr inw. TC-pl. 3451