
ŁAŃCUT - ZAMEK · SZKIC PROJEKTOWY DZIEDZINCA 1:100

(A)

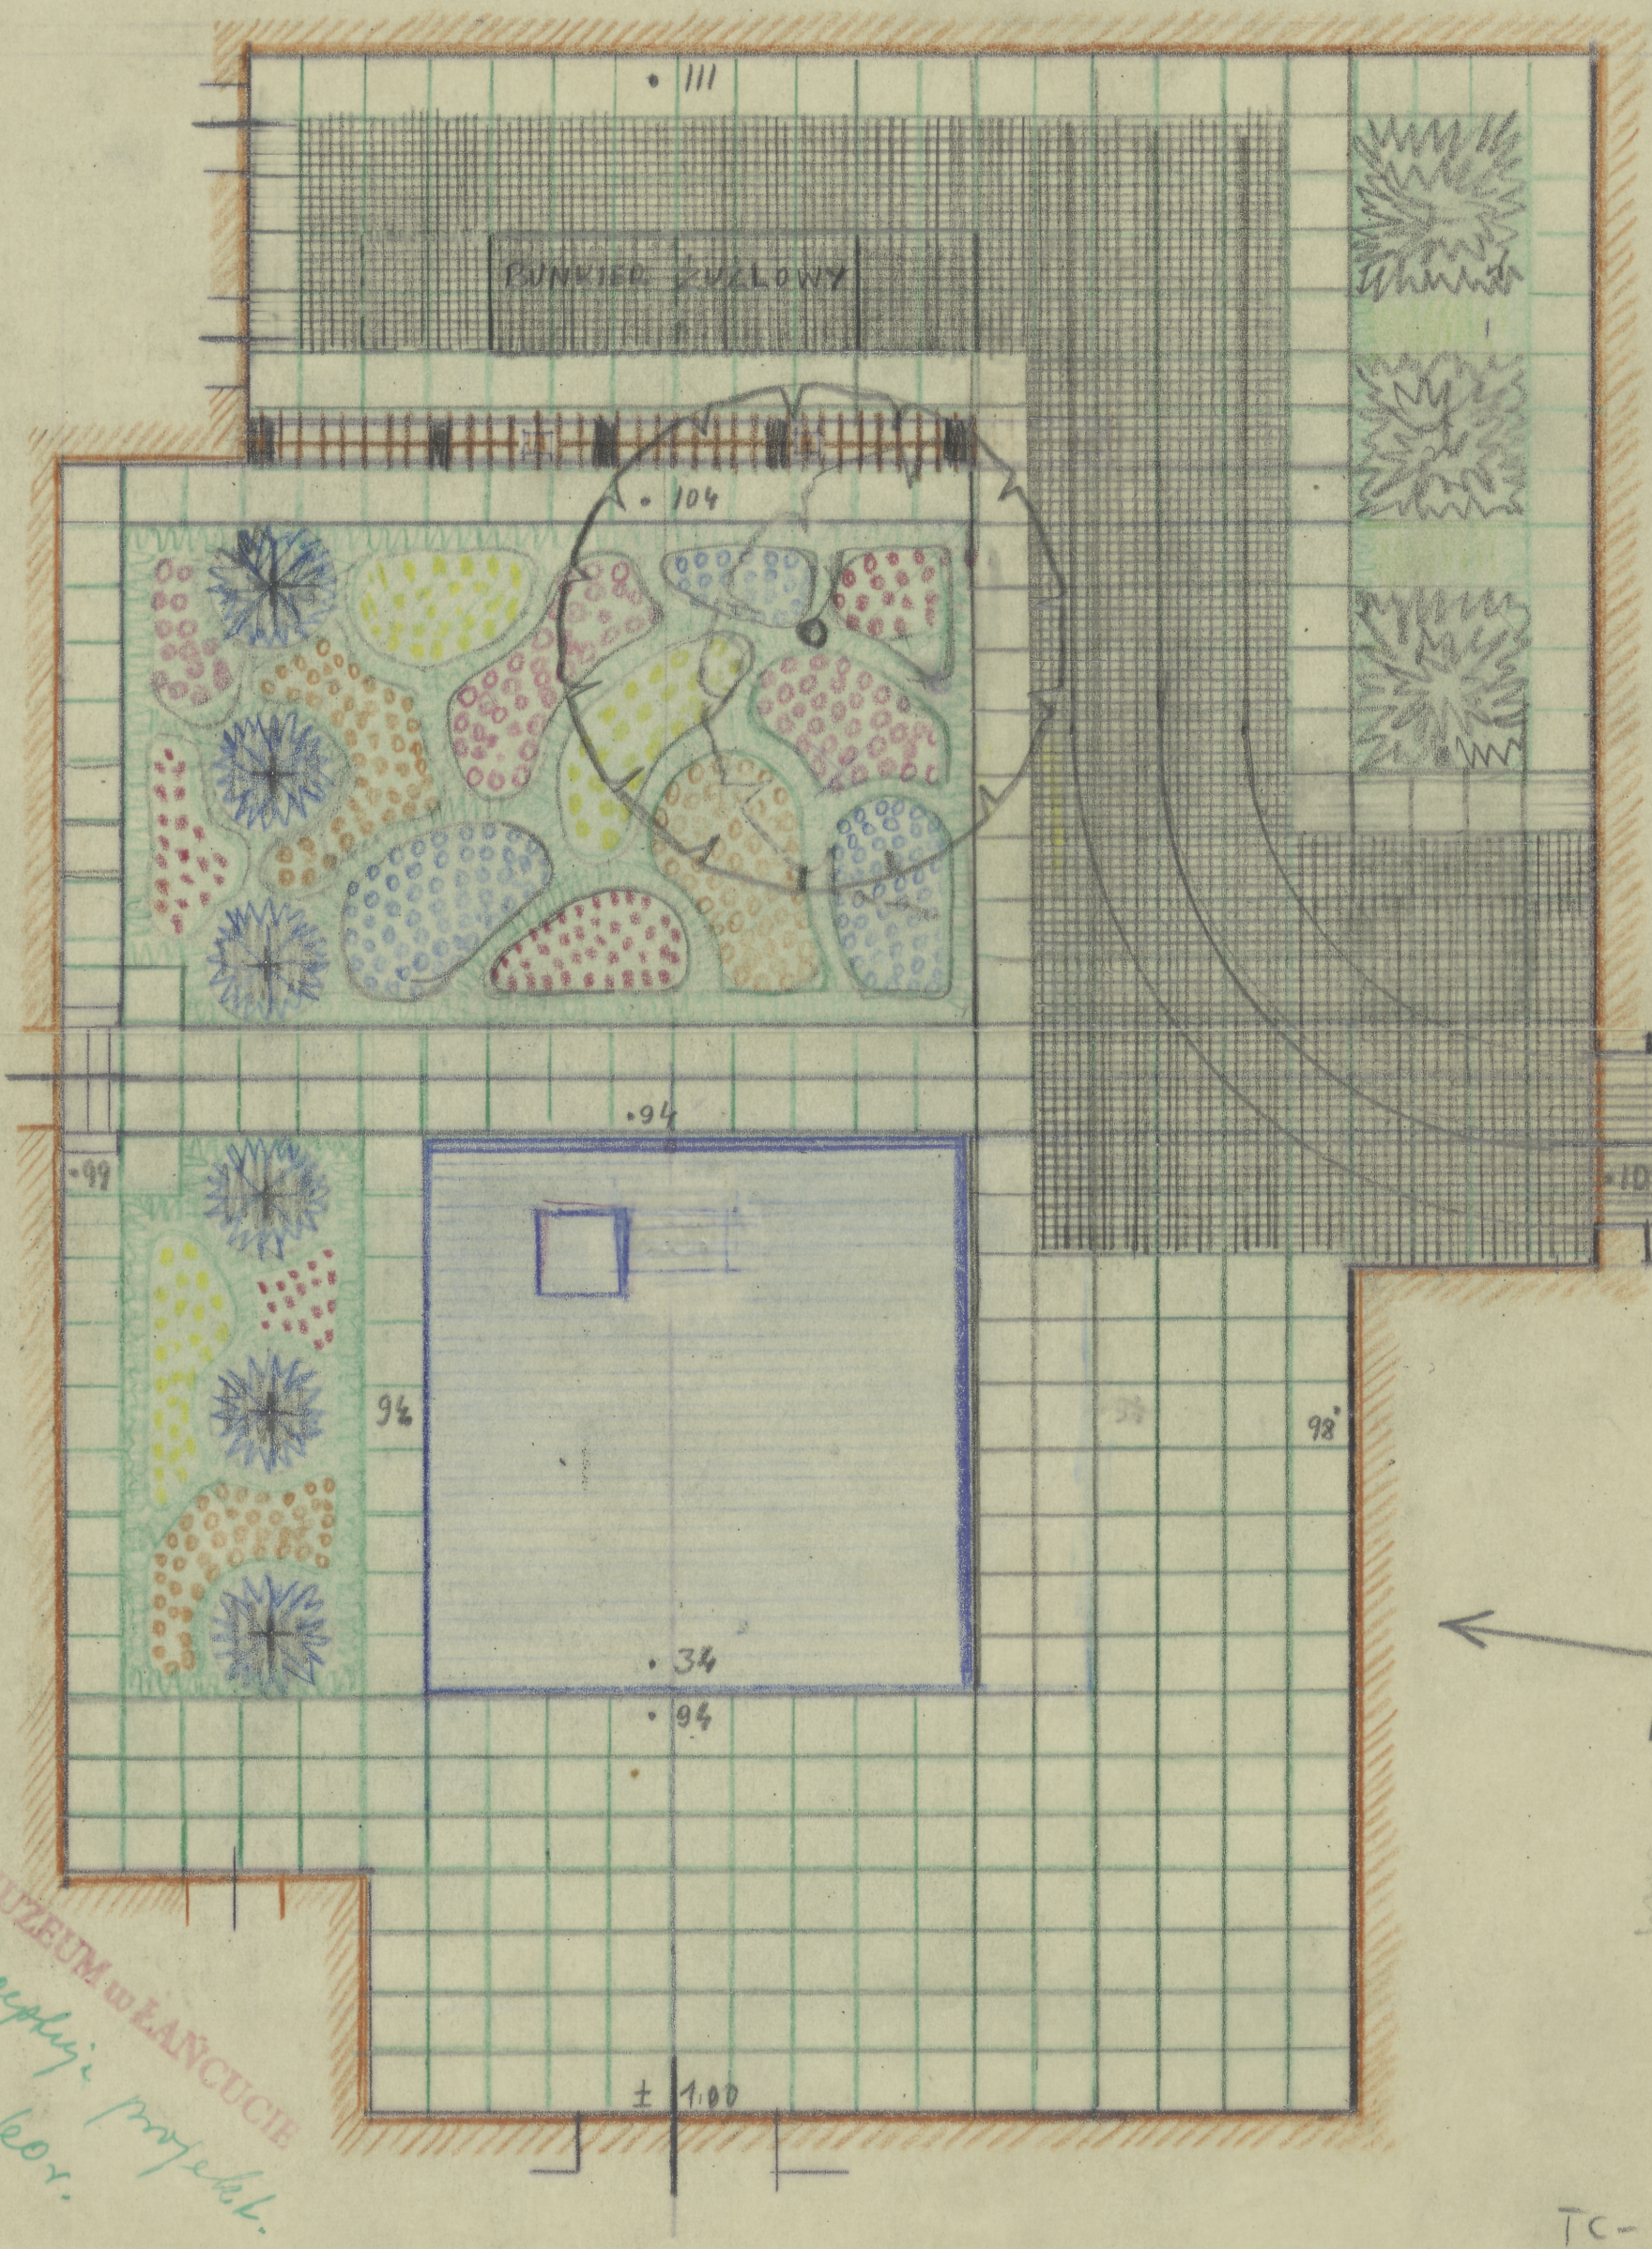

MUZEUM W ŁAŃCUCIE
Ekspozycja przebud.
I. V. 60 r.

37,7 x 31,5 cm

ODZ Nr inw.
TC-pl. 3455

TC-P-2393
Grudzień 60