
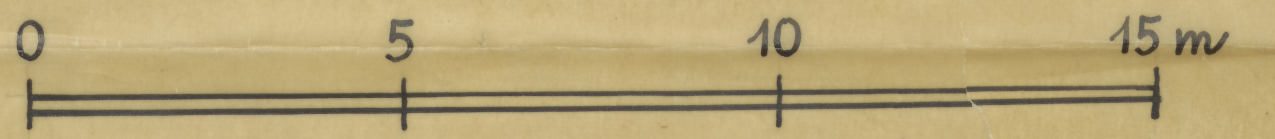
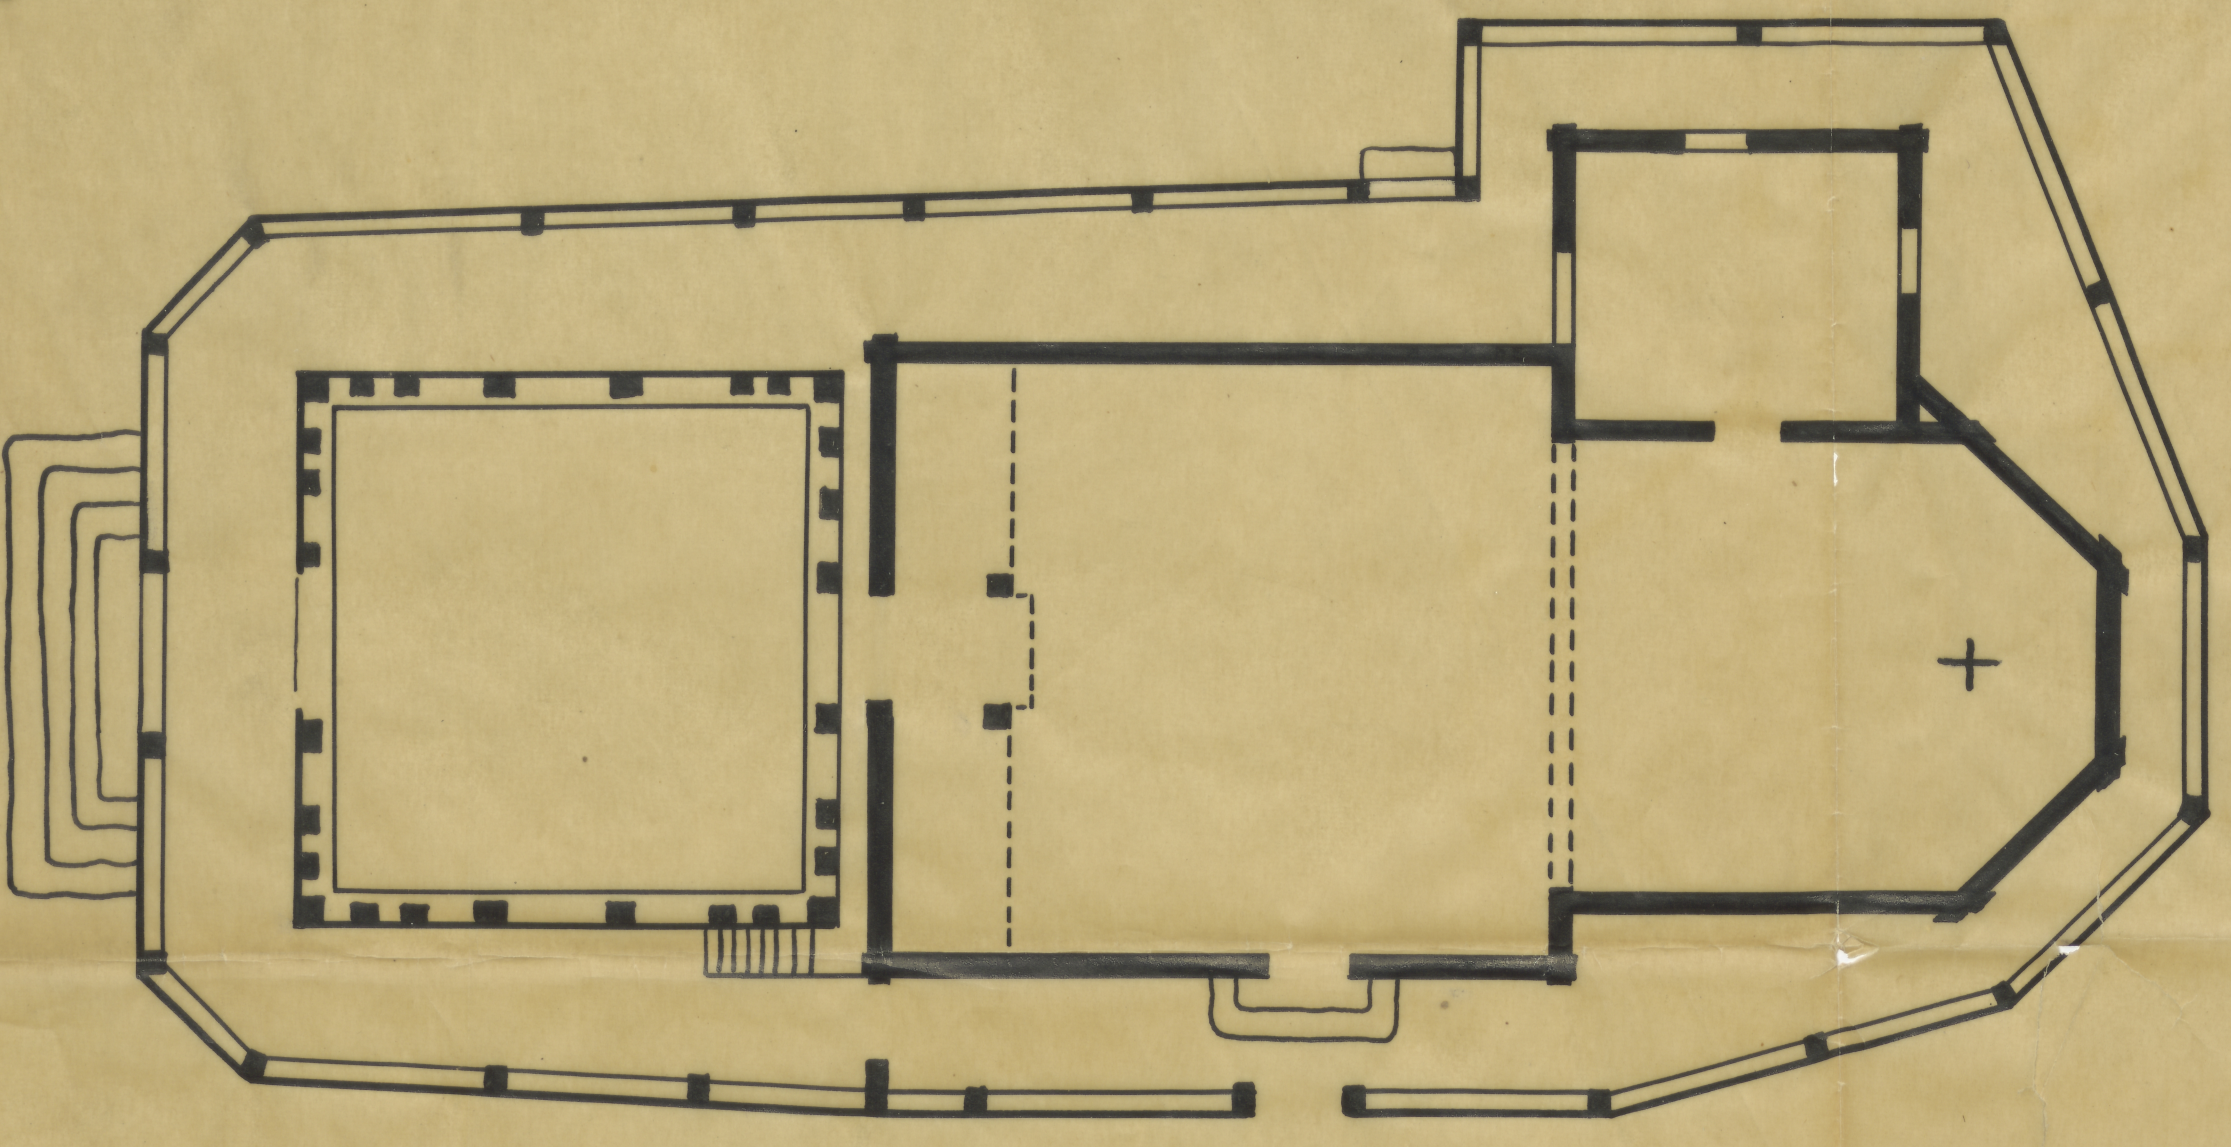
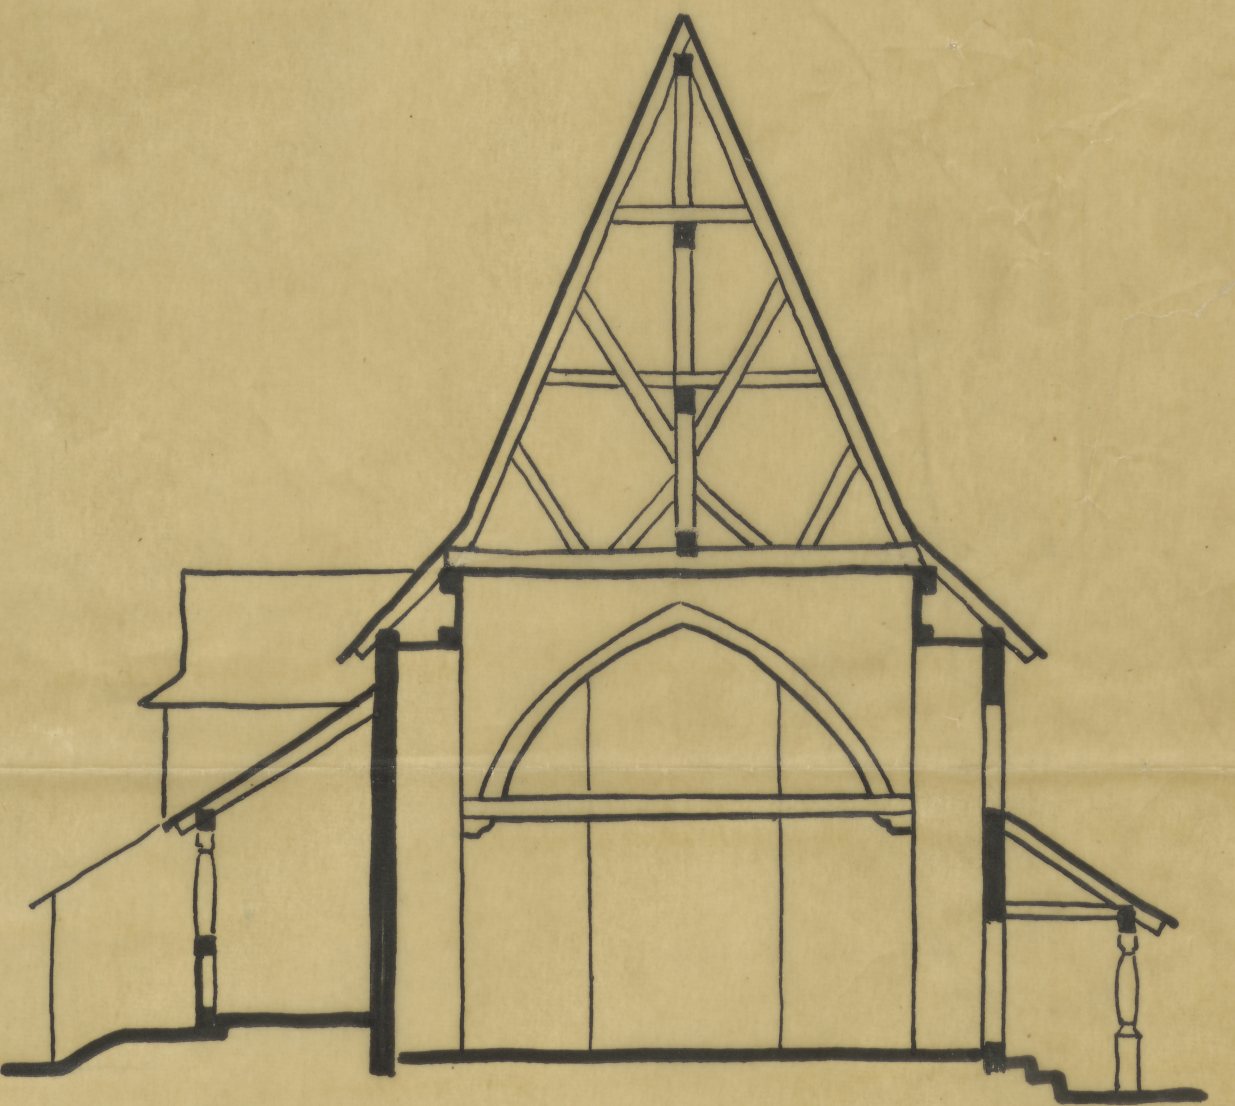


1949

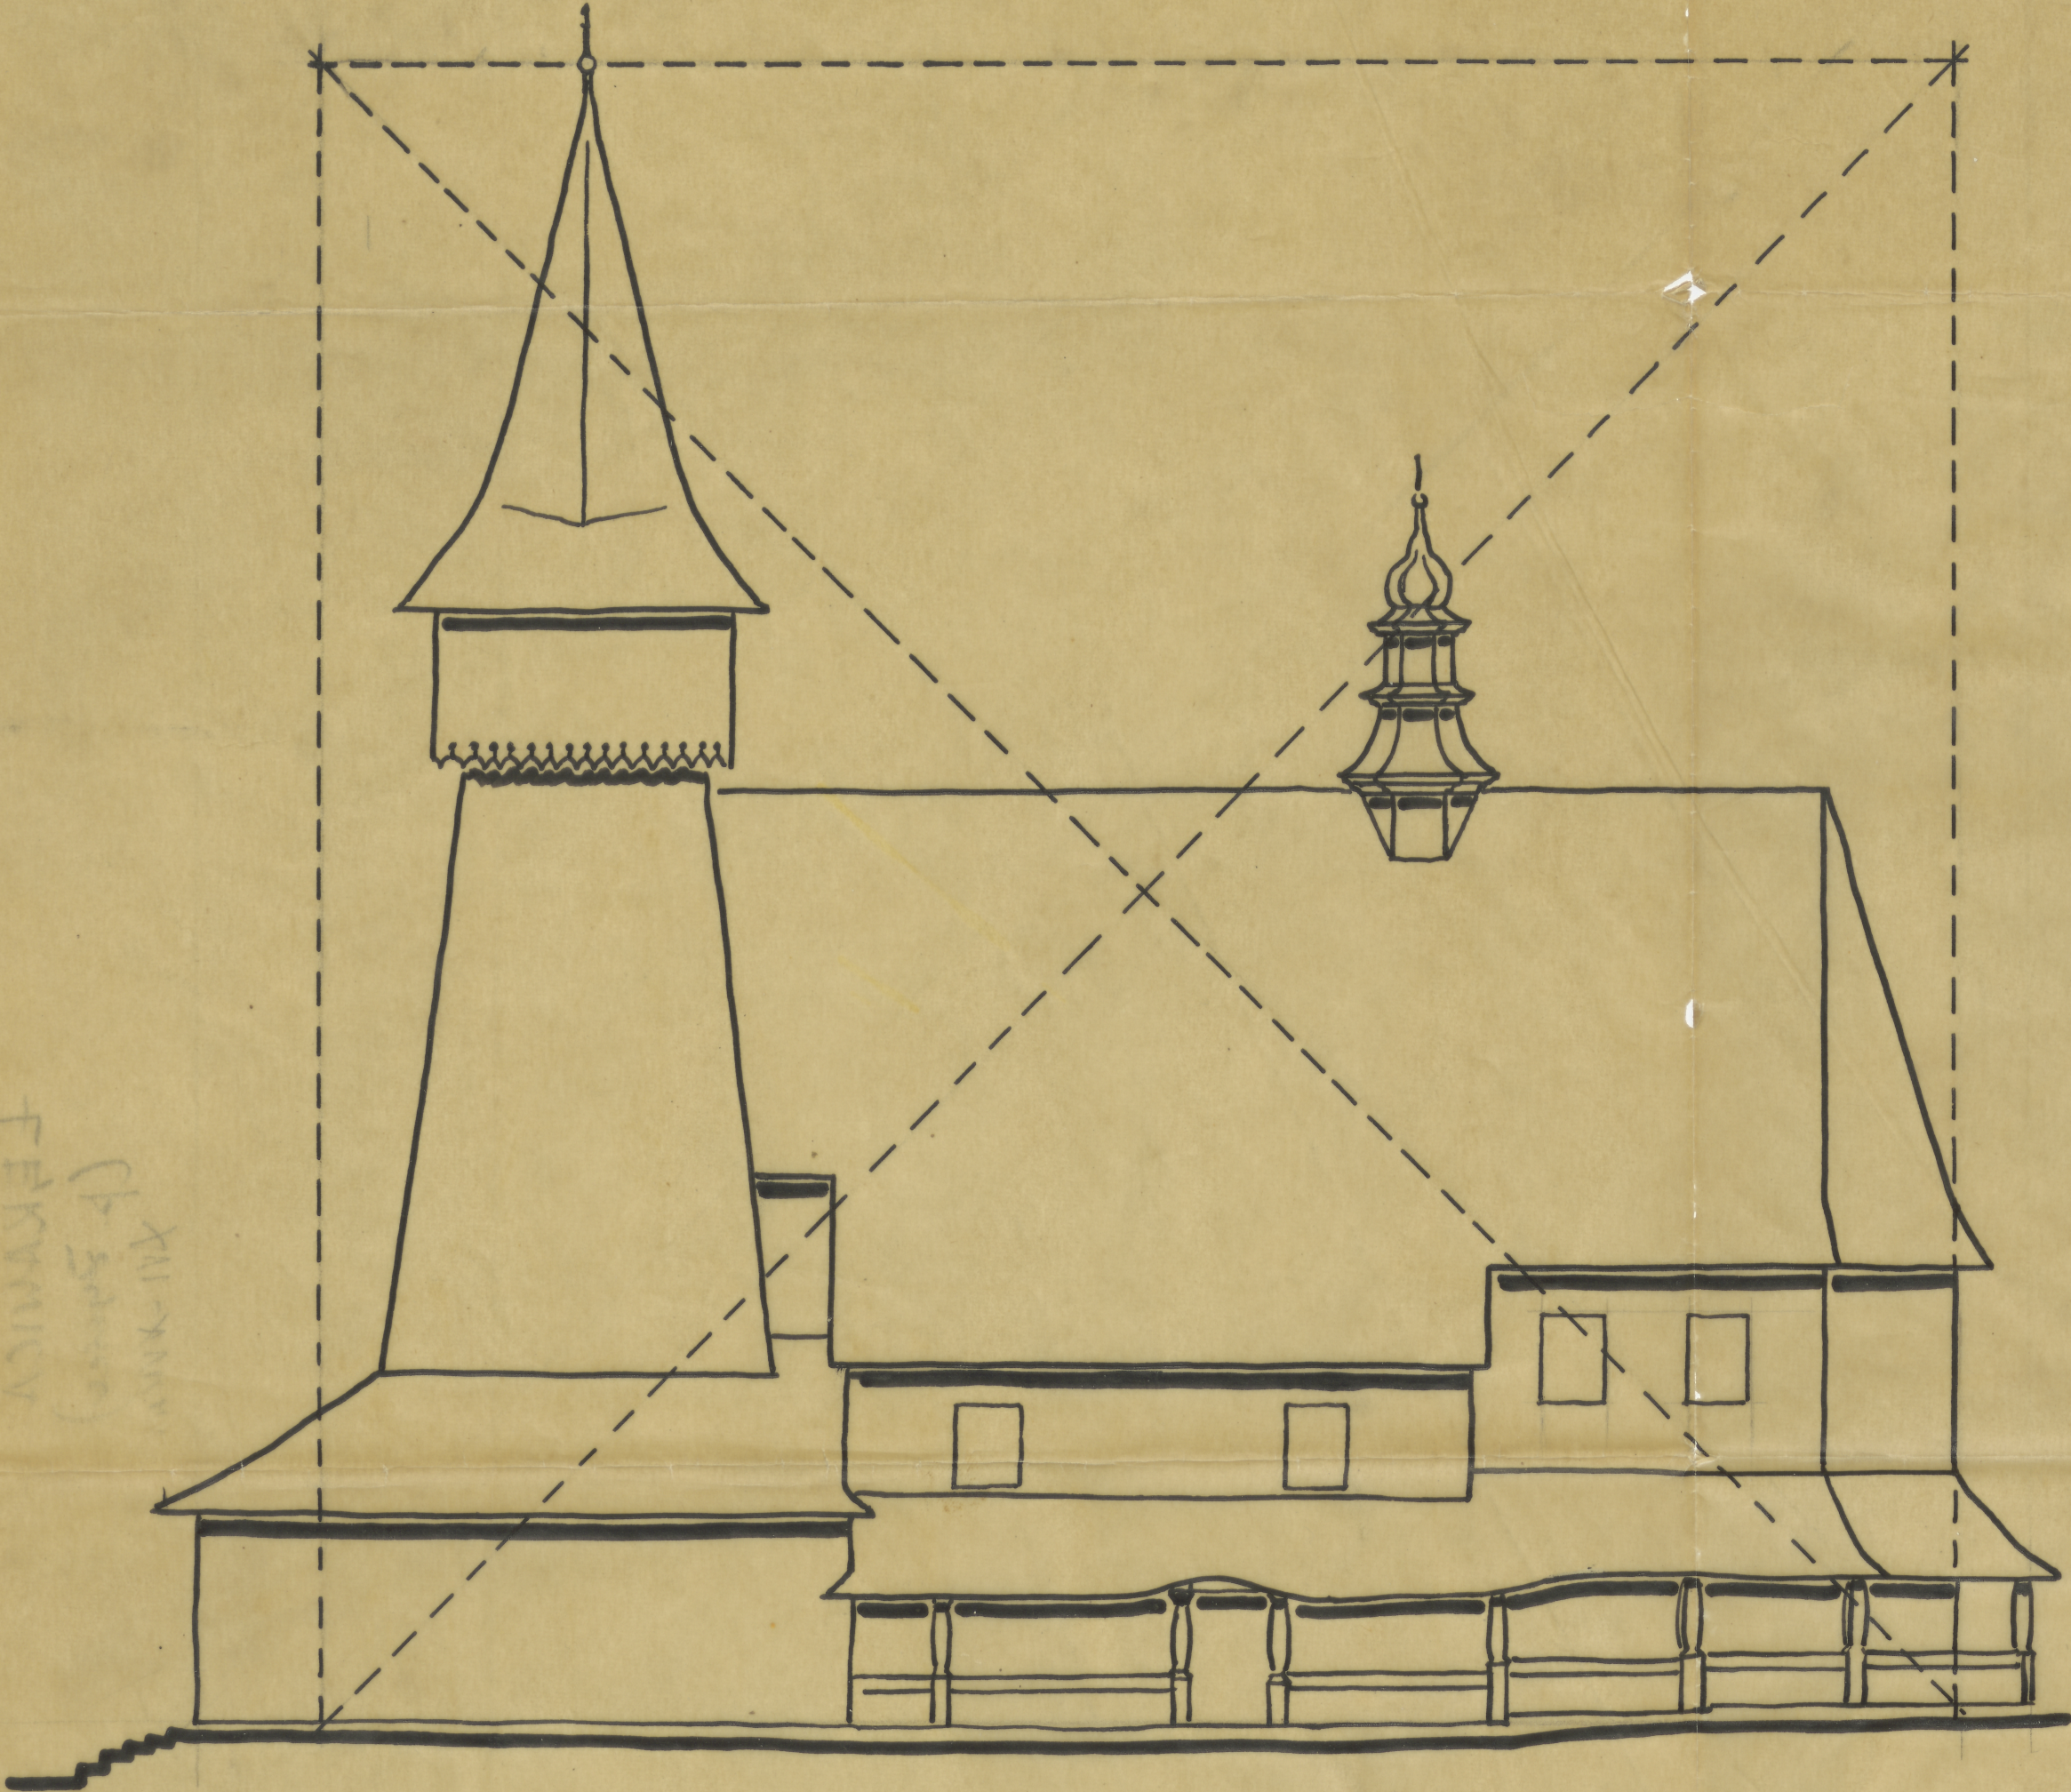

F. Krawiec
XIII-XIV w.

Łekawica p. Żywiec. Kościół par. p.w. św. Michała Archanioła z pocz. XVI w. wieża z 1641 r. (Szablowski - Powiat Żywiecki -

ODZ Nr 111
TC-P-2419 51.67 52.6 mm

TC-P-2419