


WIRYDARZ. 3A(8)

WIRYDARZ
1595

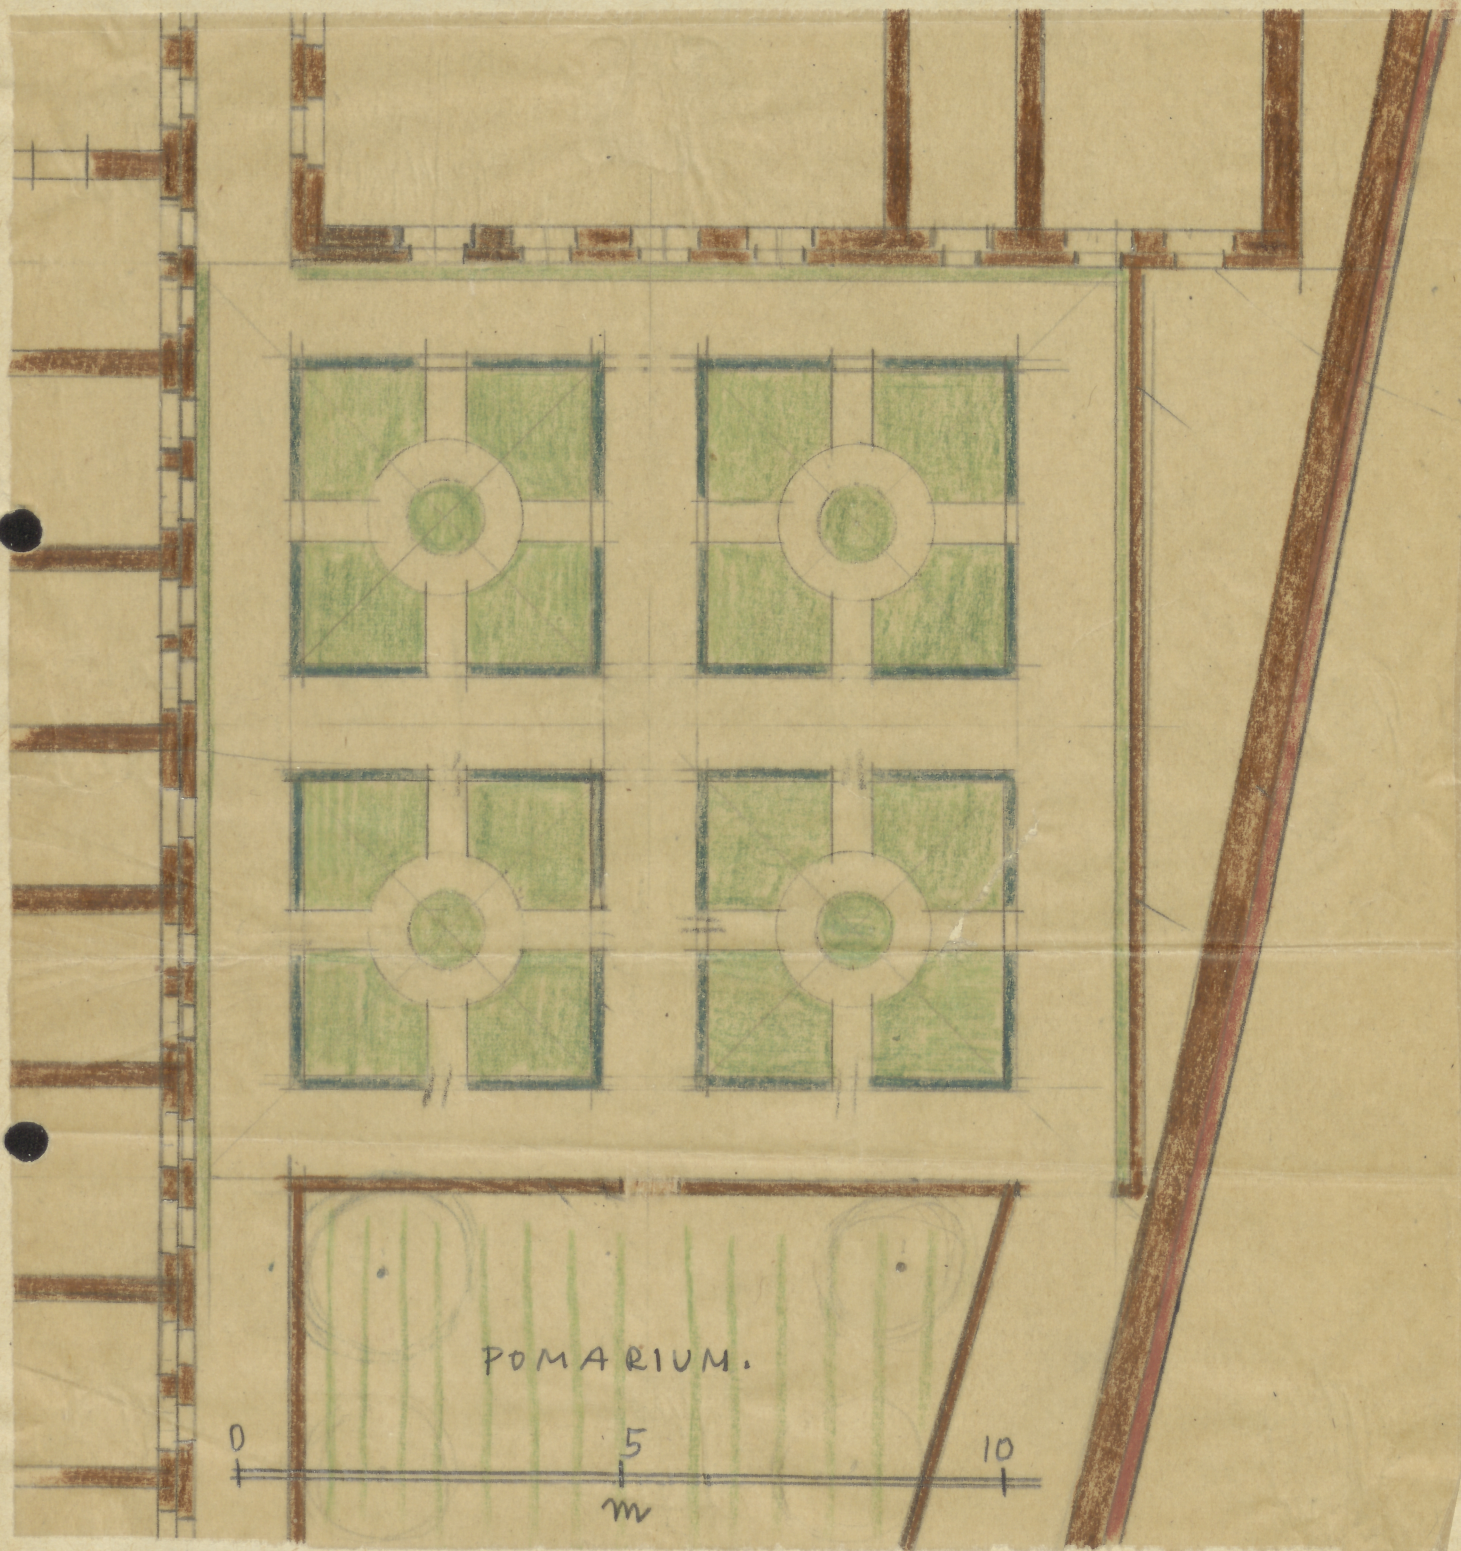

Kolegium Jezuitów w Kniehowie
projekt P. Gurszone

1:100.

" 20,1 x 19 cm

ODZ. Nr 100.
TC-pl. 2980

TC-P-1879