


Krohiv - klášter Karmelitů 1:1000  
wg planu miasta 1942

88

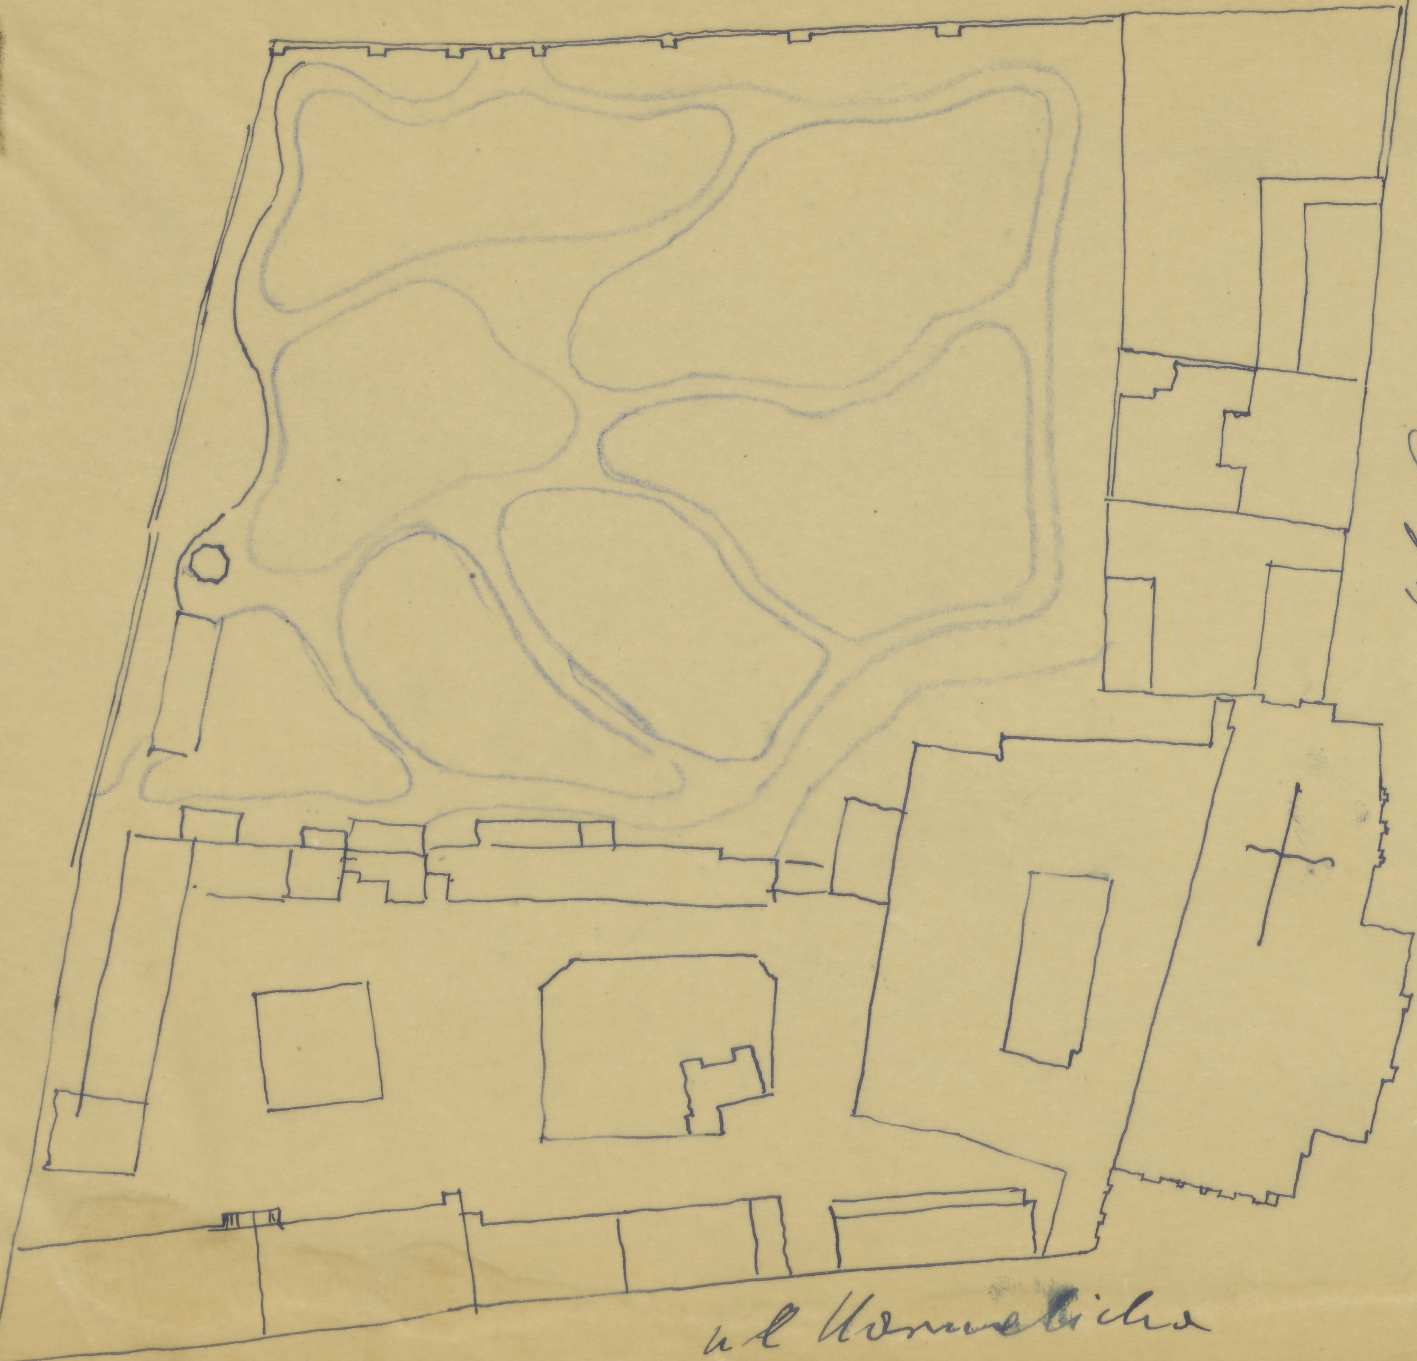

ul. Hornelichova

ul. Hornelichova

TC-P-1885

21 x 26,4 cm

002 Nr. 110.  
TC-pl. 2986

SYT. MIEJSK. KARMEŁ  
1942  
Krohiv's