


Kraków, ogród XX Misjonarzy. wg. planu Kozłatajowskiego z 1785 r. na pod-
kładzie pomiaru współczesnego opracował Gerard Ciołek, wykreślił
St. Miłoszewski.

48
52.1

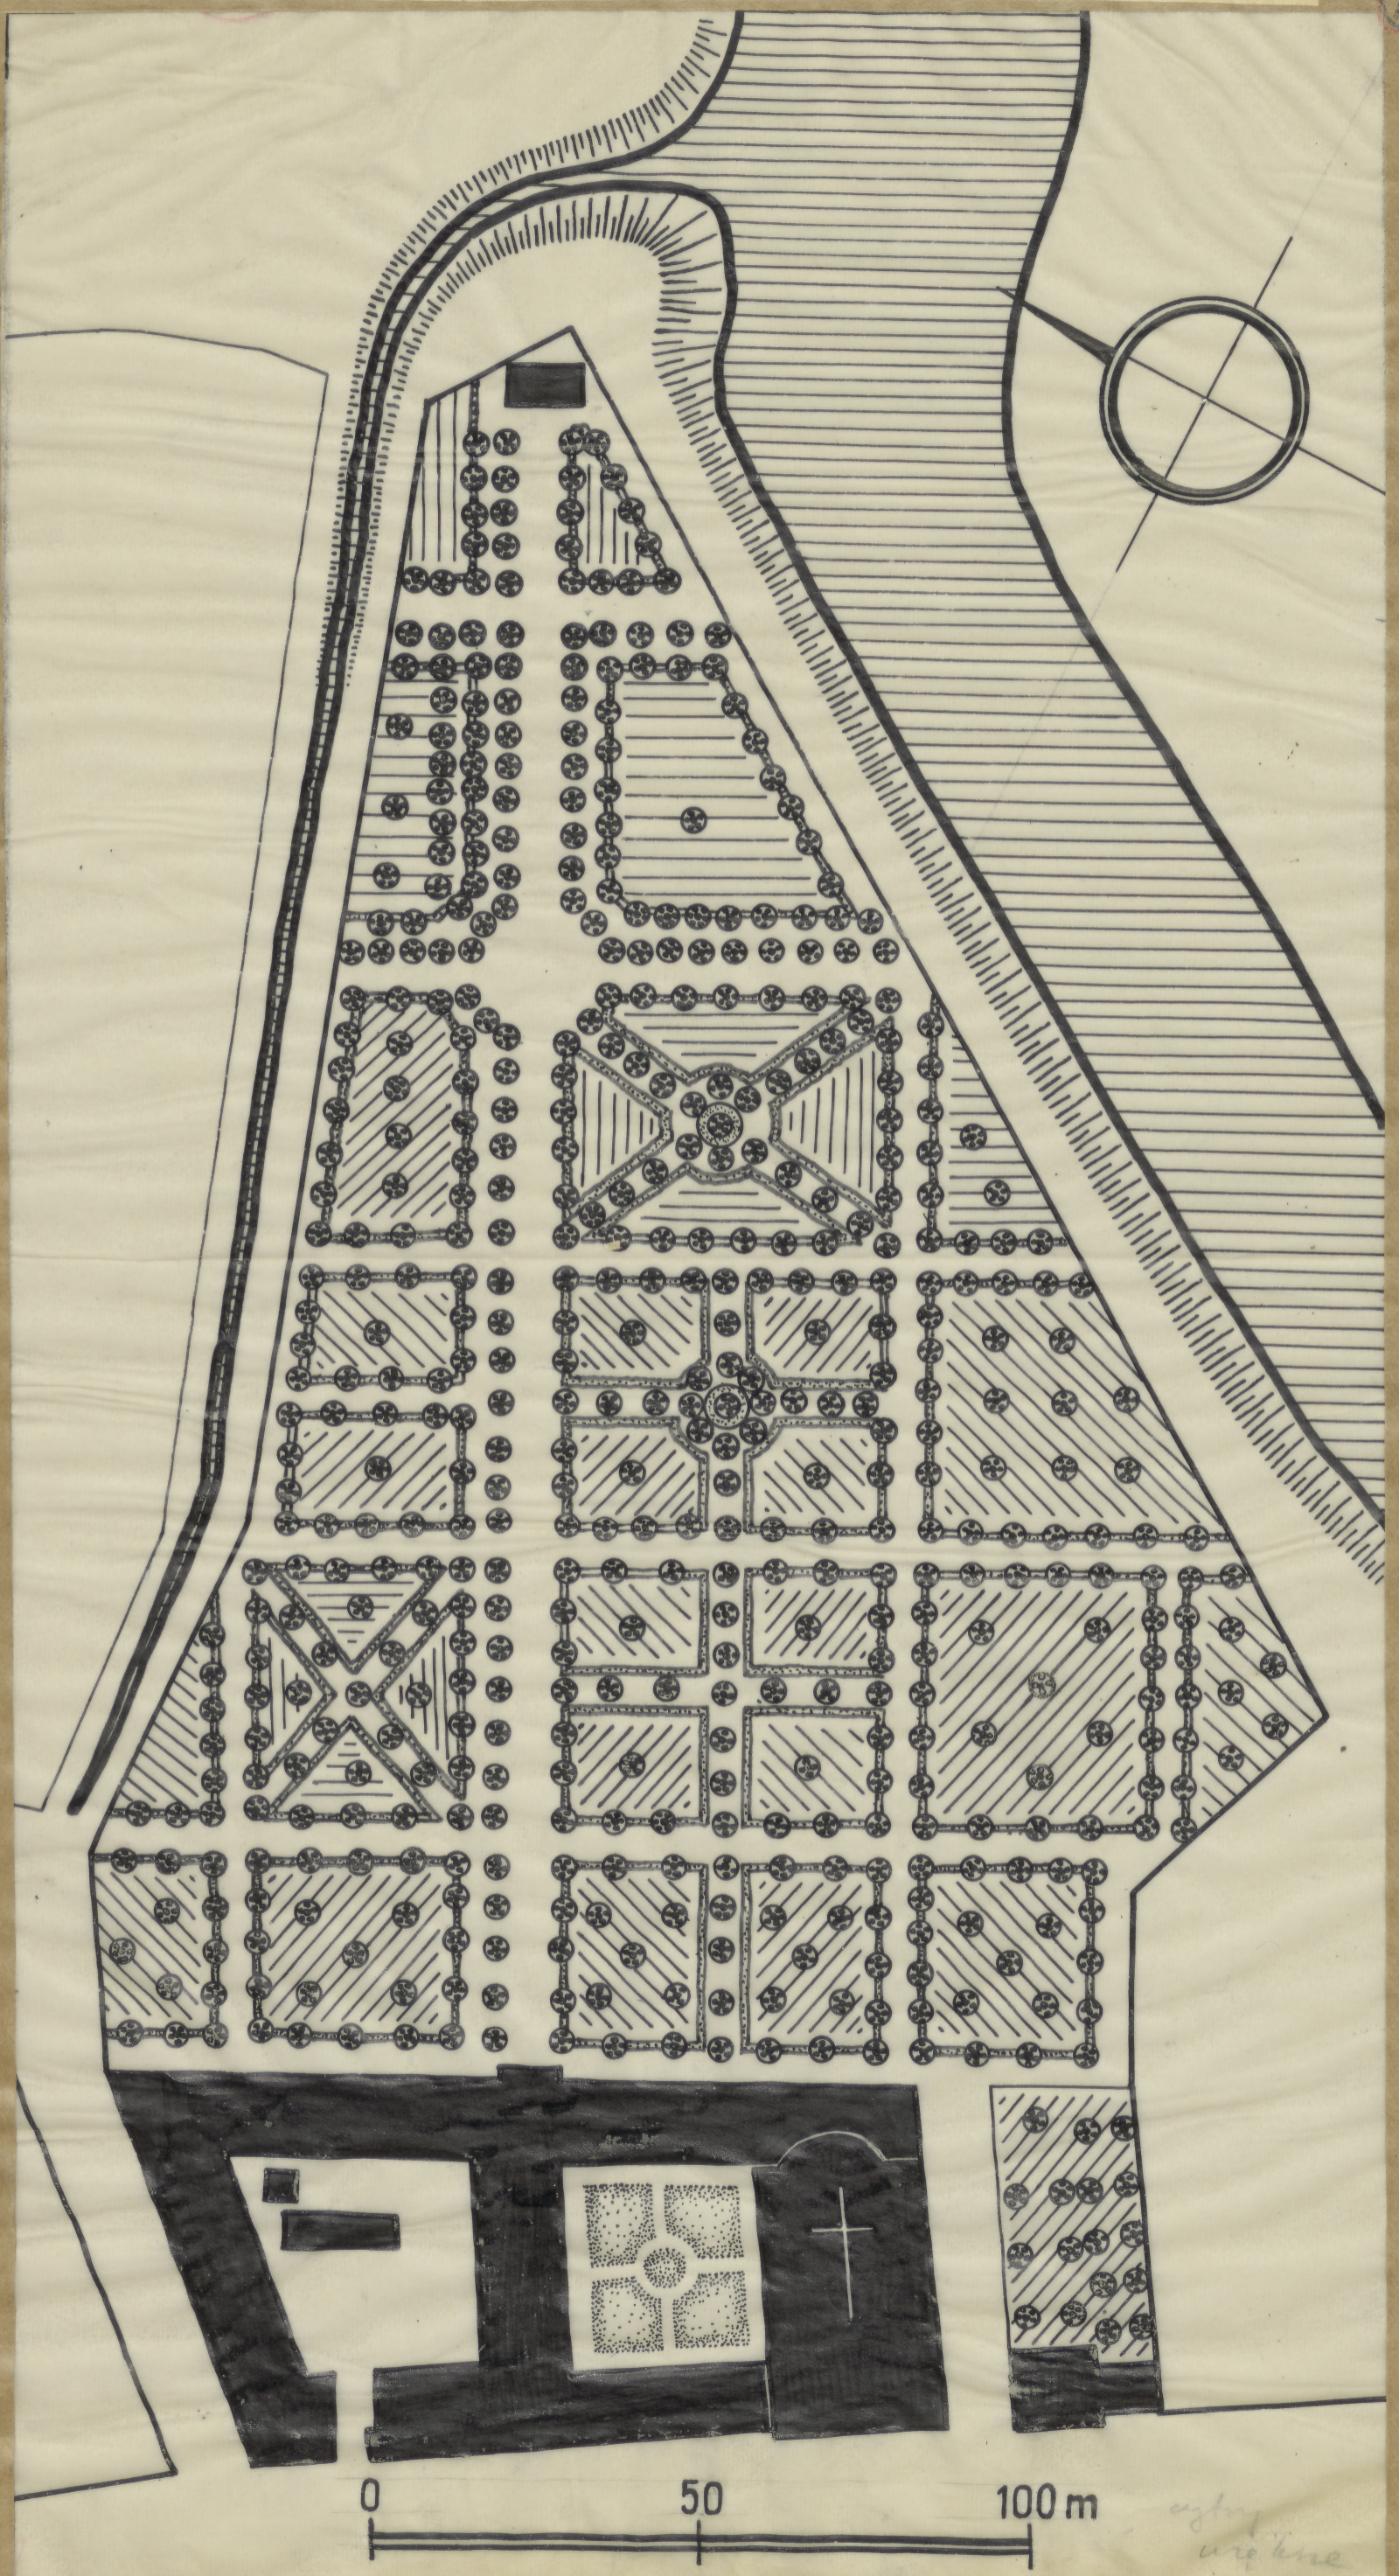

ODZ Nr inw. TC pl. 8991

TC-P-1890 r. 33 x 20,5 cm

oryginalne