

KRAKÓW

AUGUSTJANIE


30/2

II/25

(15)

(22) ryc. 30

Kraków - Wzrinnier
Augustjanie
1785

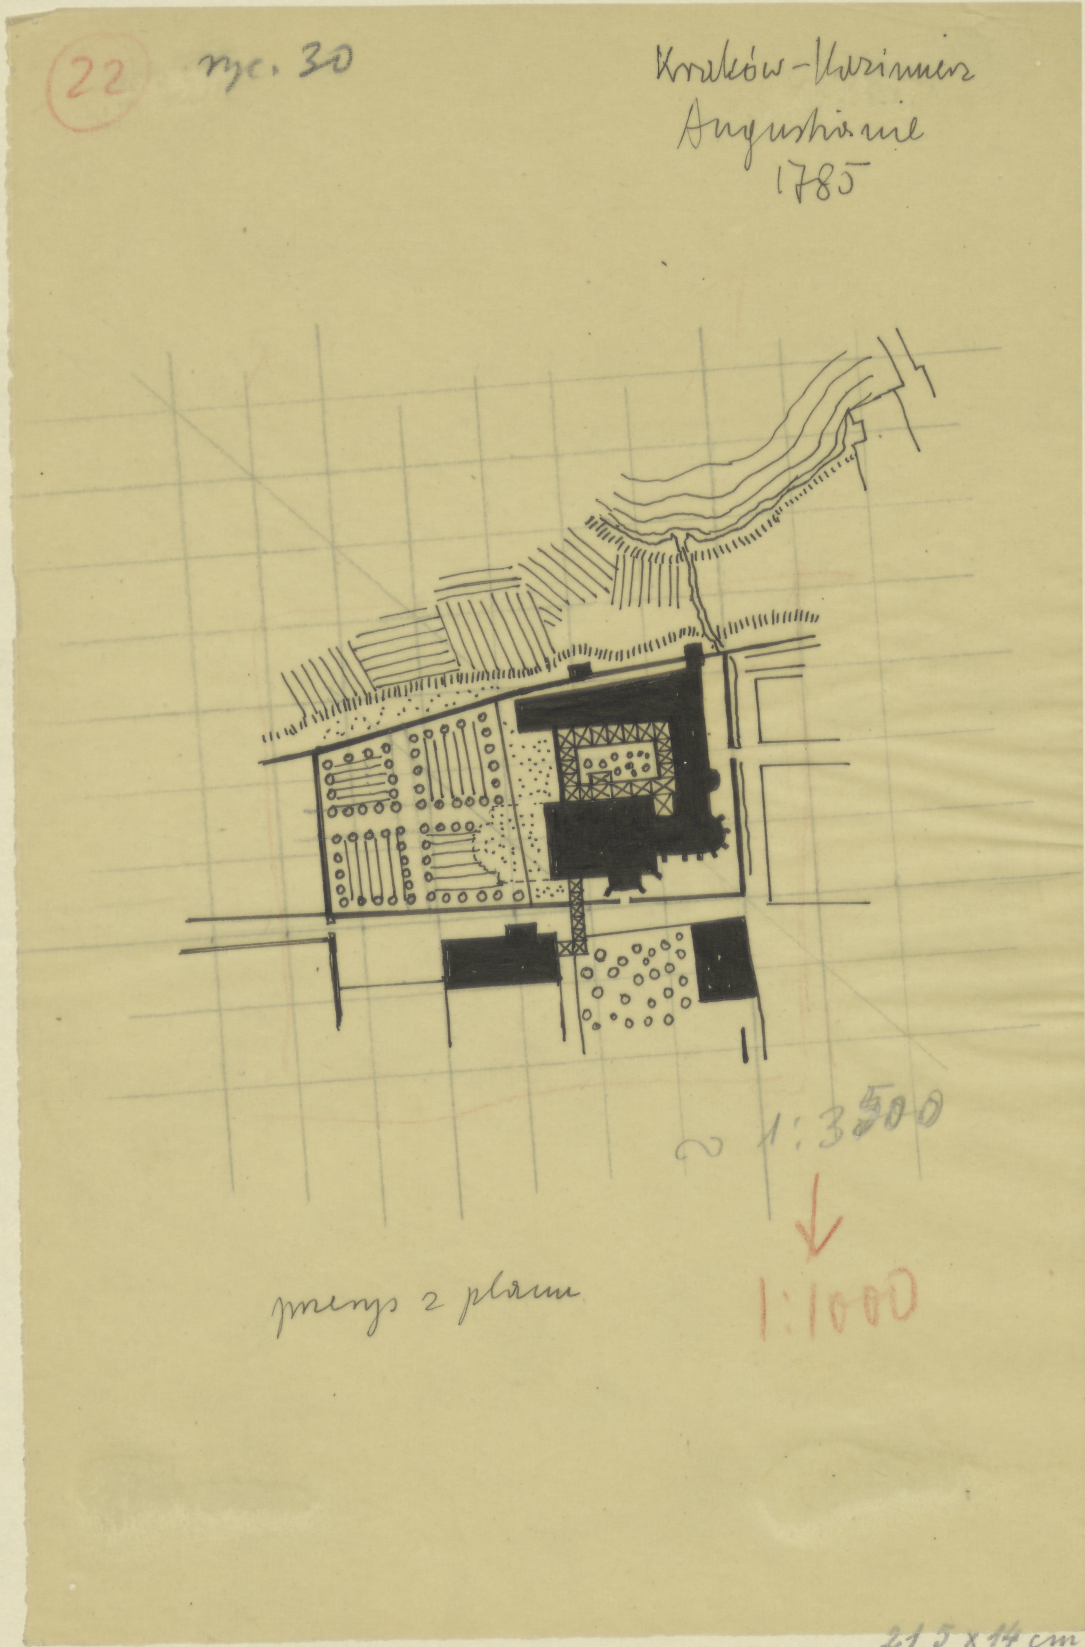

~ 1:3500

↓
1:1000

plansz 2 planu

21,5 x 14 cm

ODZ Nr inw.
TC-pl. 3014

TC-P-1913