


KRAKÓW + WAWEL + PLAN z POCZ. XVIII W. + OGRODY + 1:1000

nr. 217

Wista

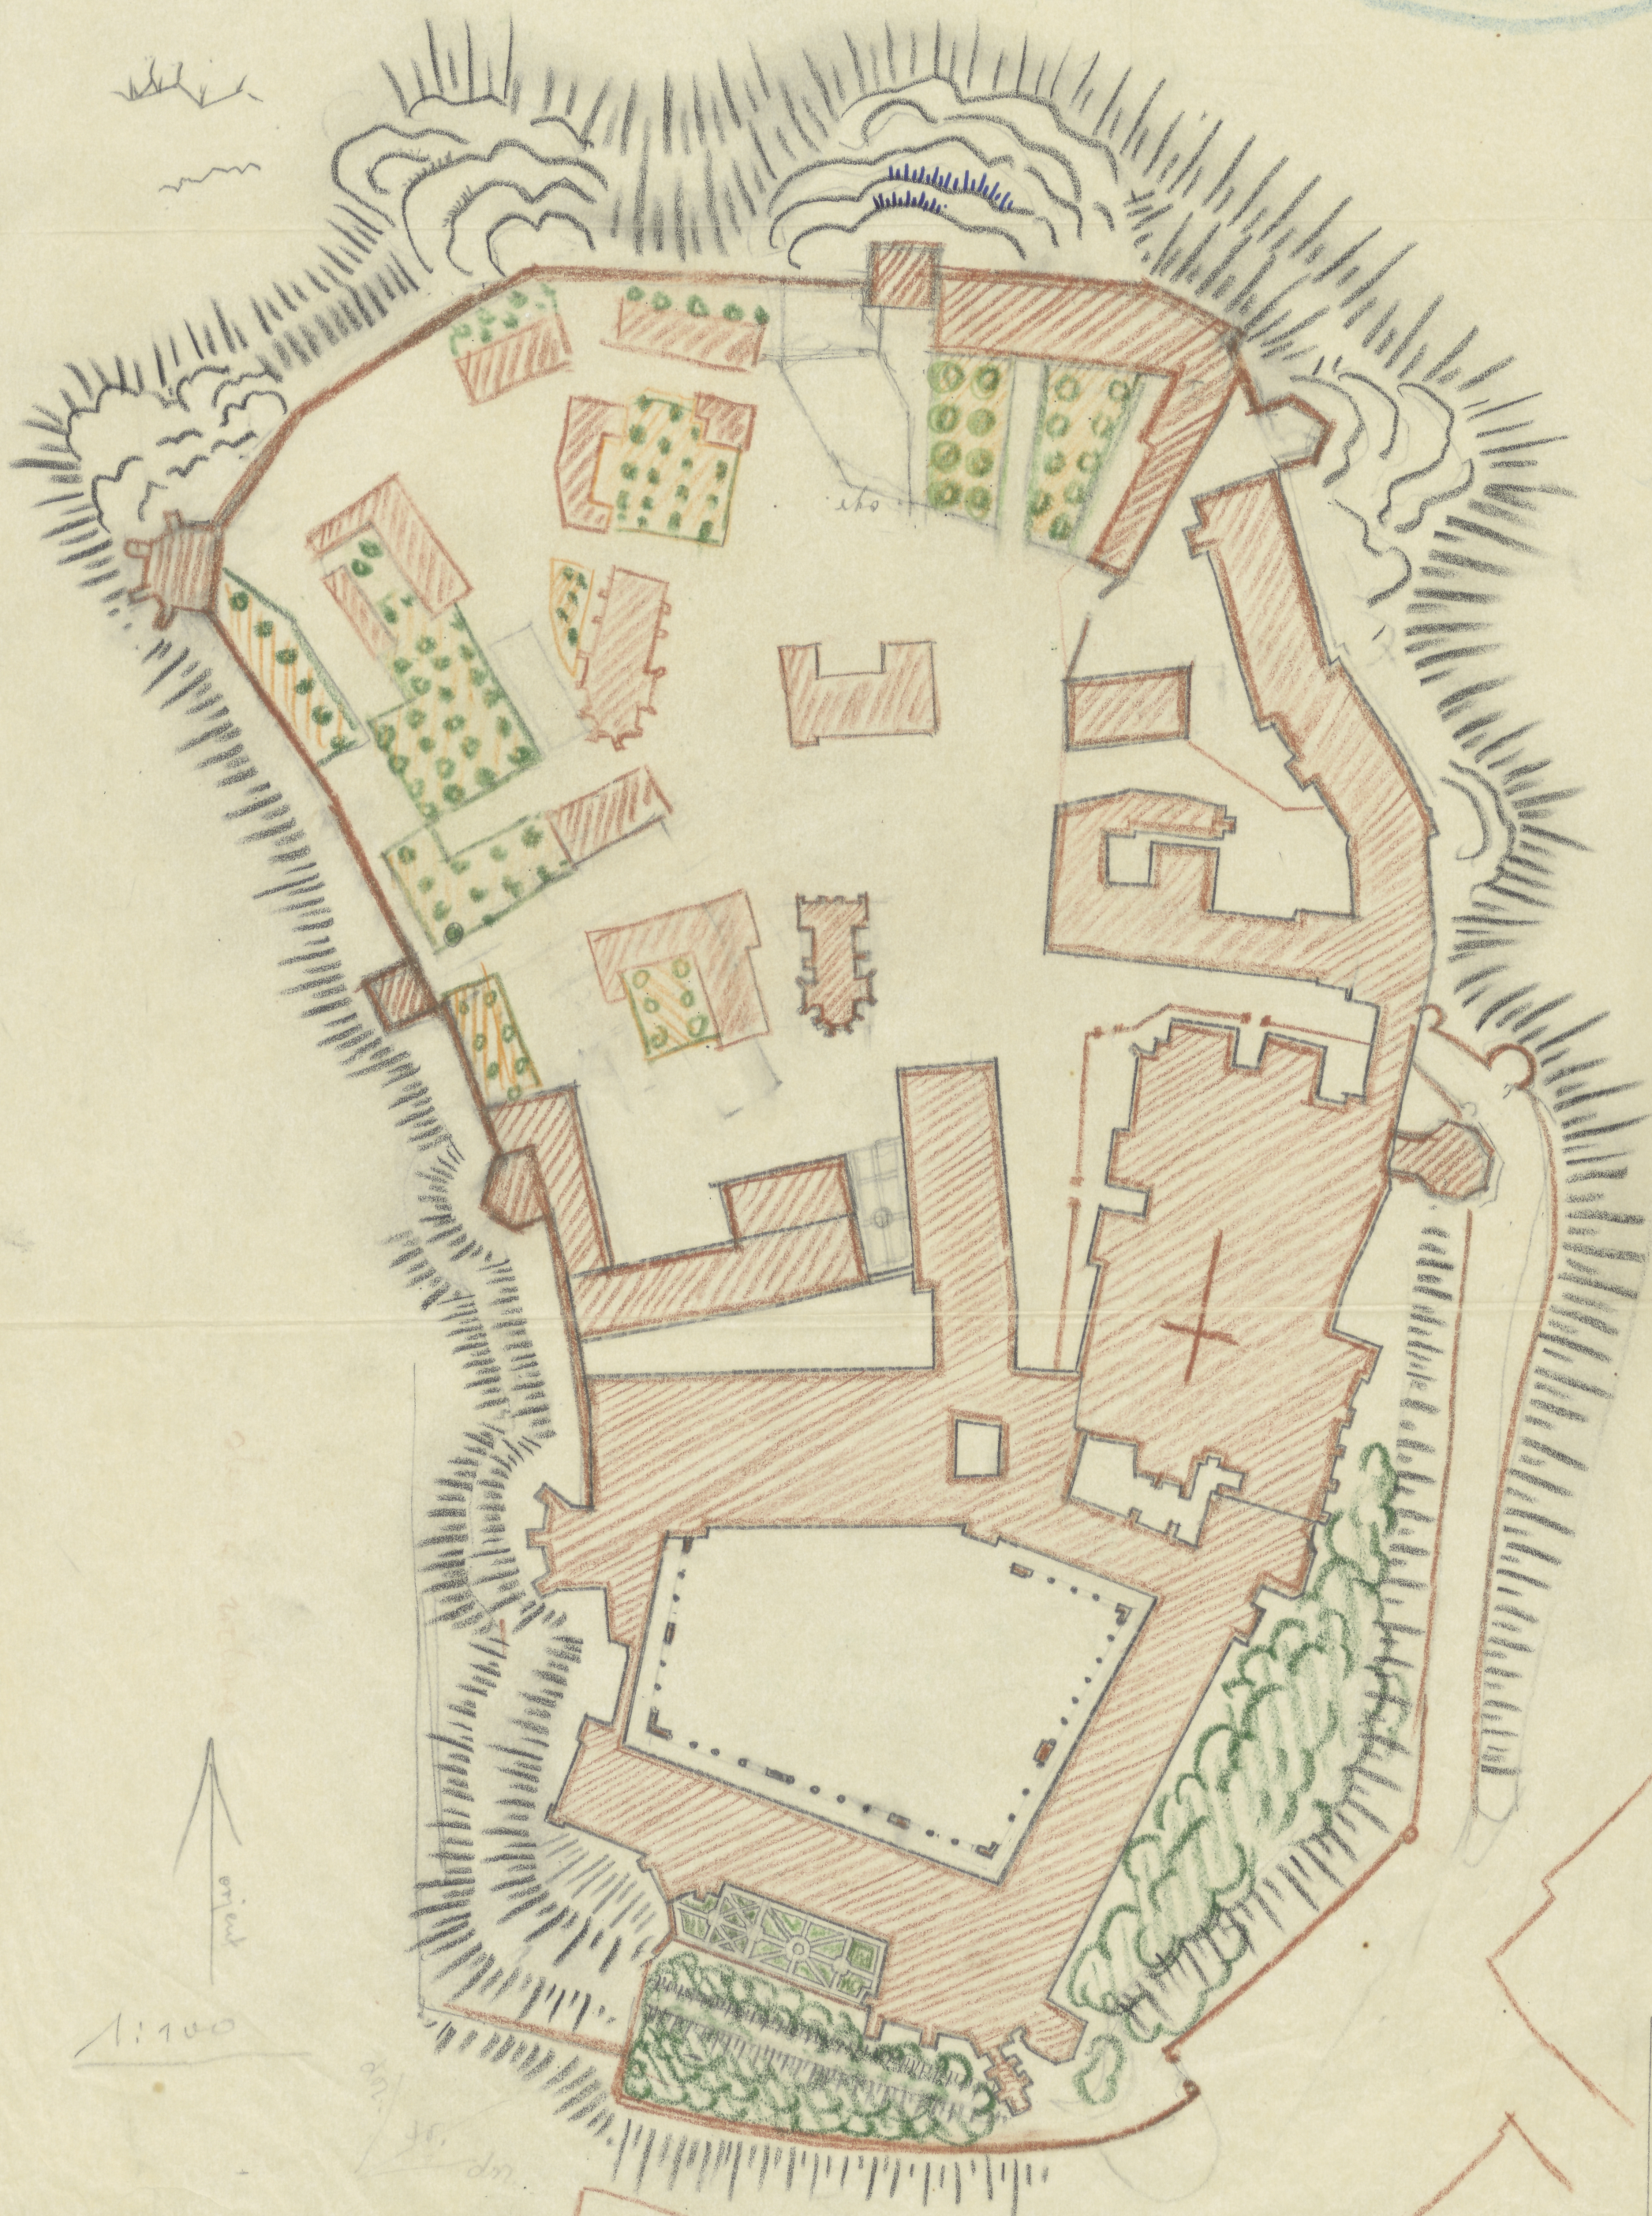

WG. TOMKOWICZA, WAWEL, TABL. 3.

ODZ Nr inw.  
TC-pl 3051

TC-P-1950  
r" 42,7 x 28cm