

WAWEL

Ogród królewski
sten 2 pocz XVIII w

m 8'61 x 5'28.4"

206


1:1.

53

3-10-1

WAWEL

2581

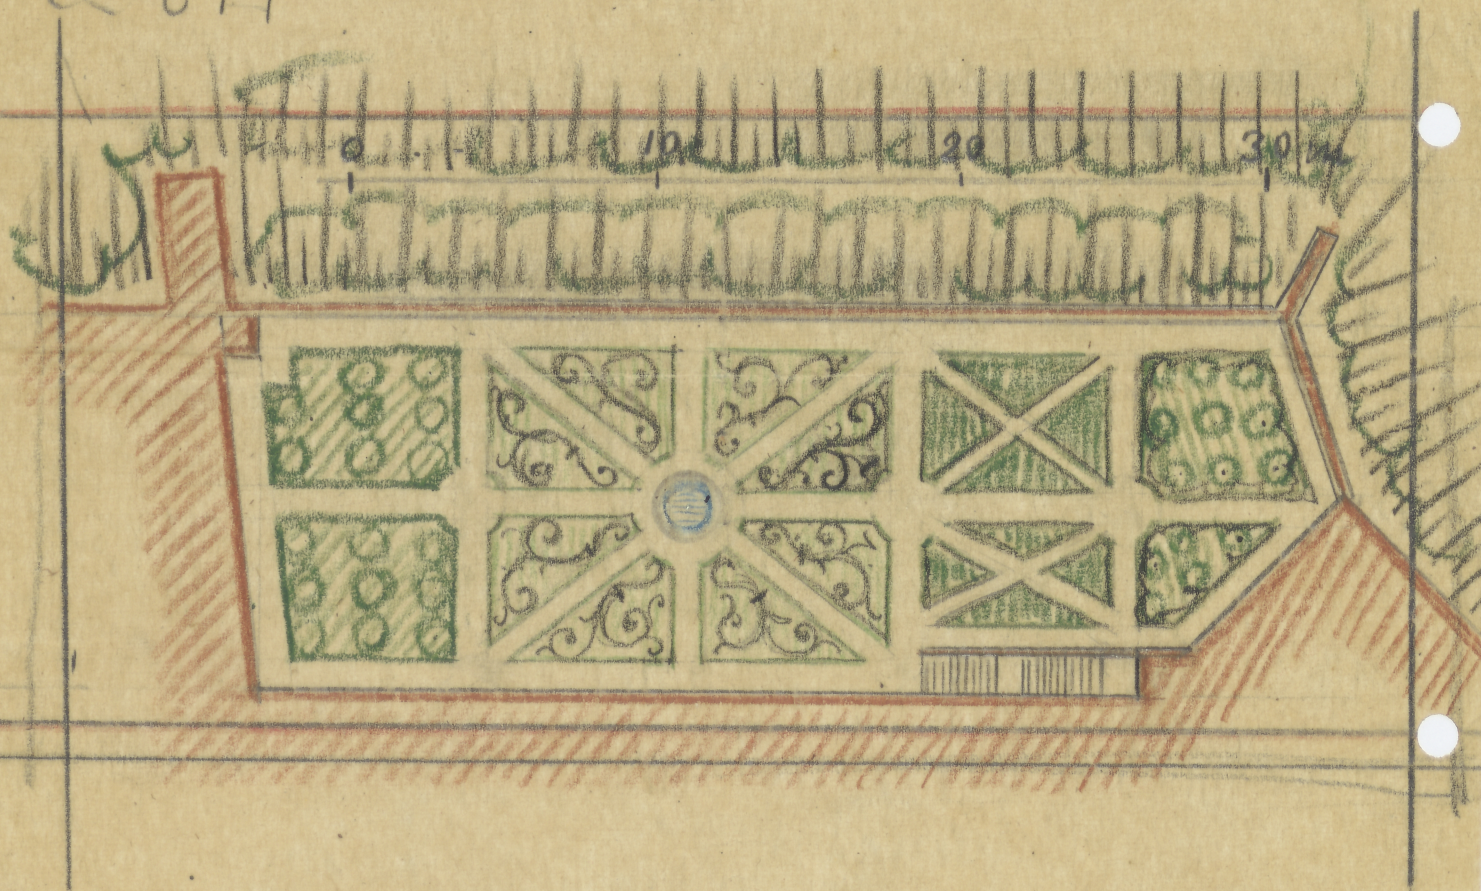

Wg Tomkowicza - wawel. tabl. 3.

1:250

RAJON WAWEL + OGRÓD KRÓLEWSKI +

ODZ Nr 140.
TC-pl. 3034

TC-P-1953