


Nielowski - projekt i realizacja 8.7 9.5 x 29.4 cm

3.
DWT
71302 A
Rys 463
podst. 19
cm

ODZ Nr inw.
TC-pl. 3810

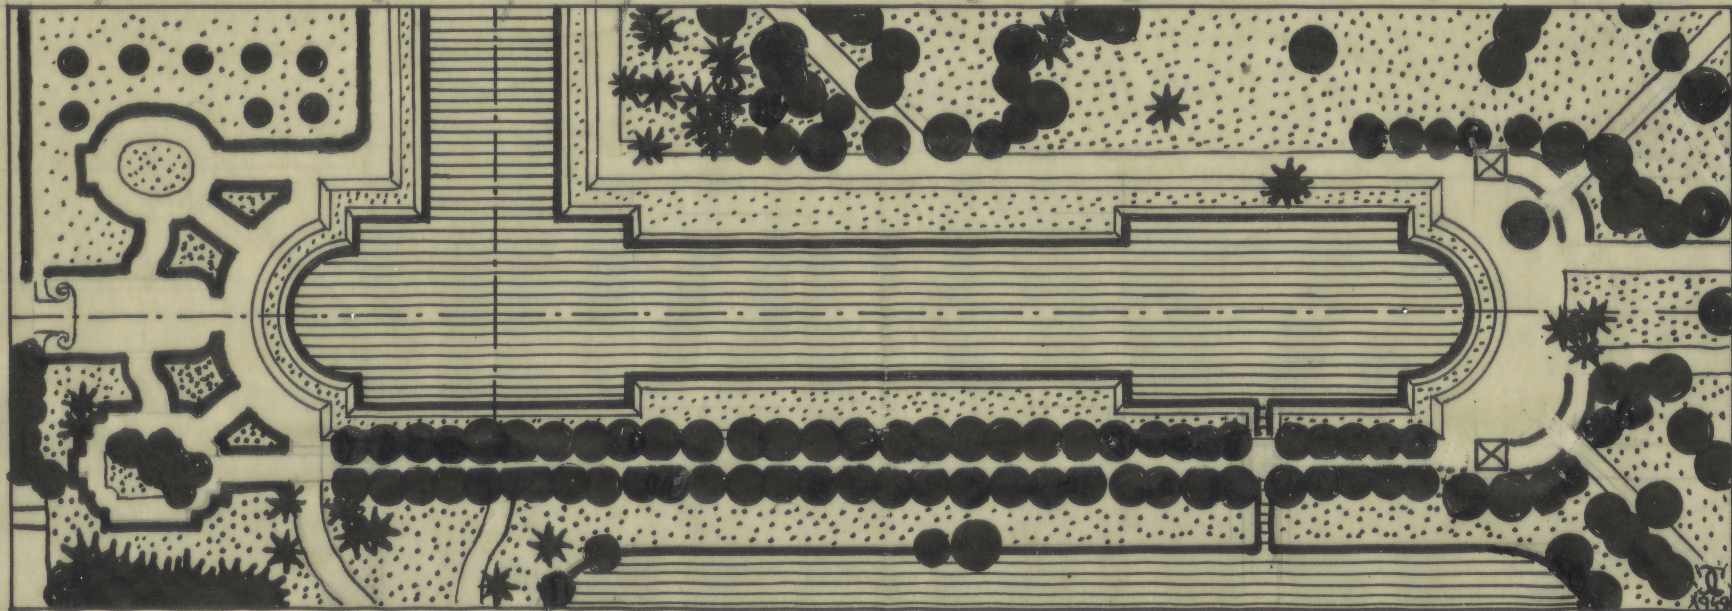

TC-P-2782