


LAMUS

1:50 {
 mur +
 " w. dach +
 melny +
 " podł +
 elew. i front +
 brama
 2 gzymsy 1.10 +

18.20

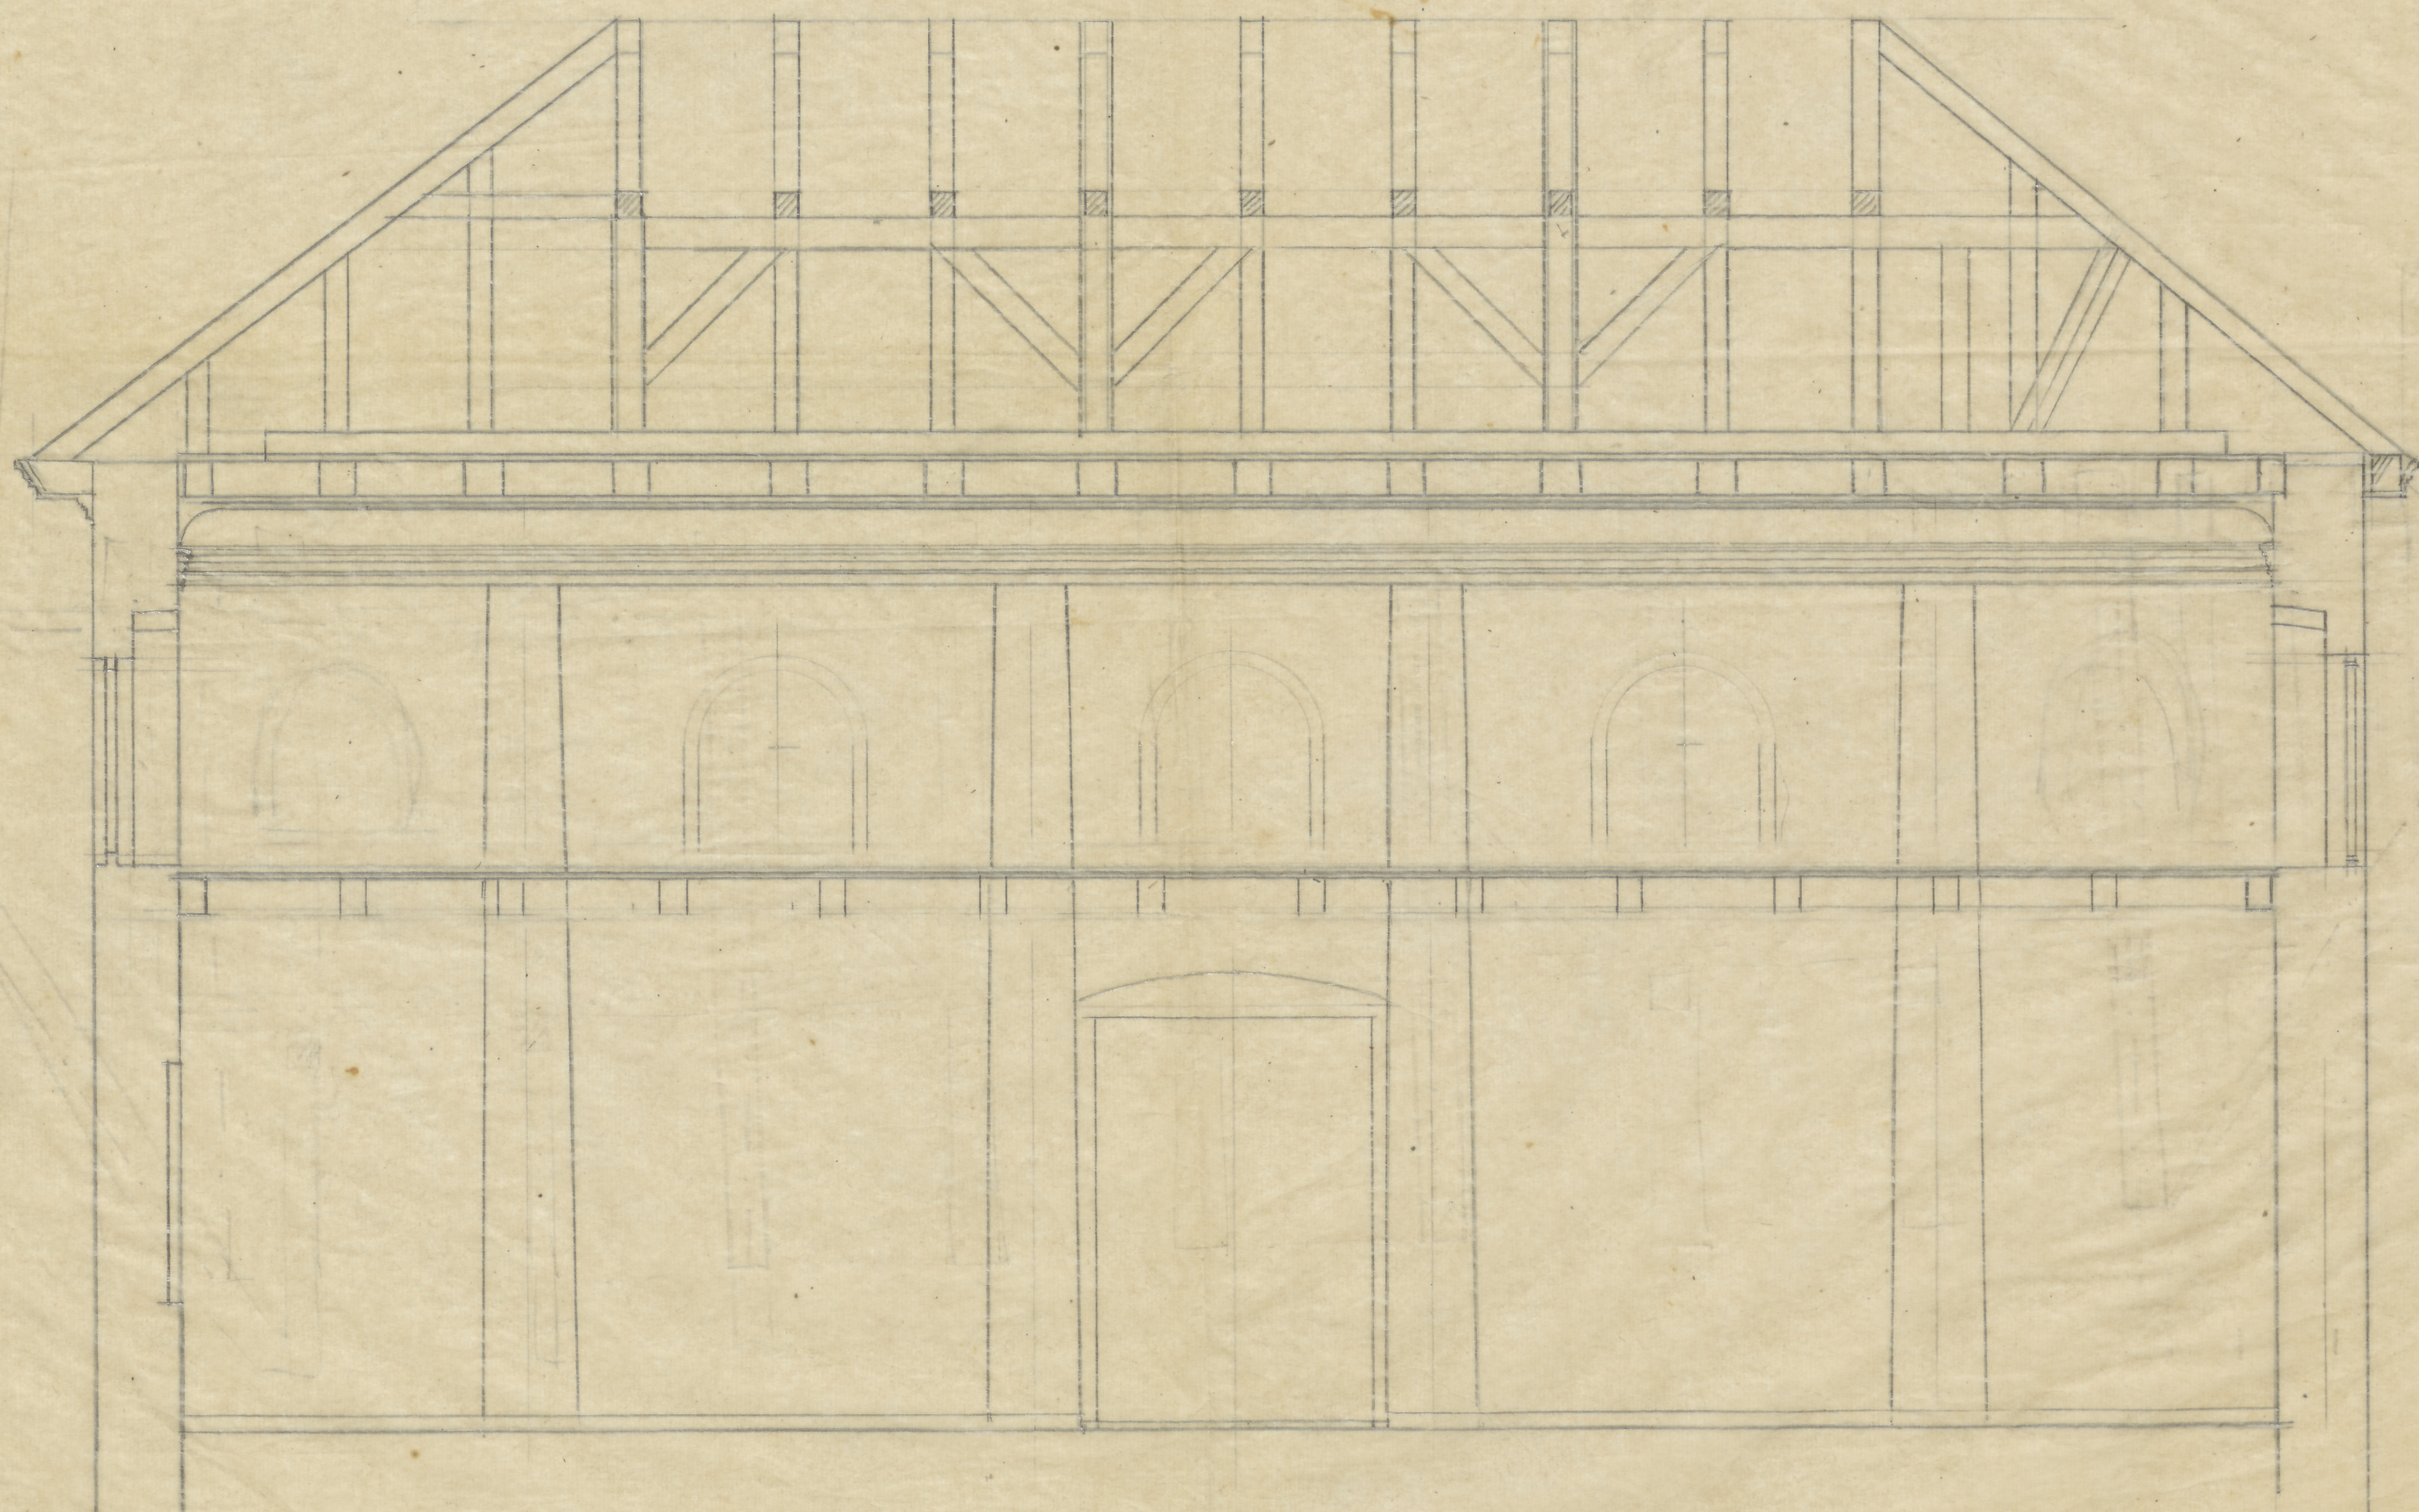

9062-P-01

LAMUS PRZEKROJ PODŁOŻ*

50x37,4 cm

ODZ Nr inw.
 TC-p. 2946