


SYT. FRANCISZKANIE
ok. 1282
NOWE

1/35

1/3

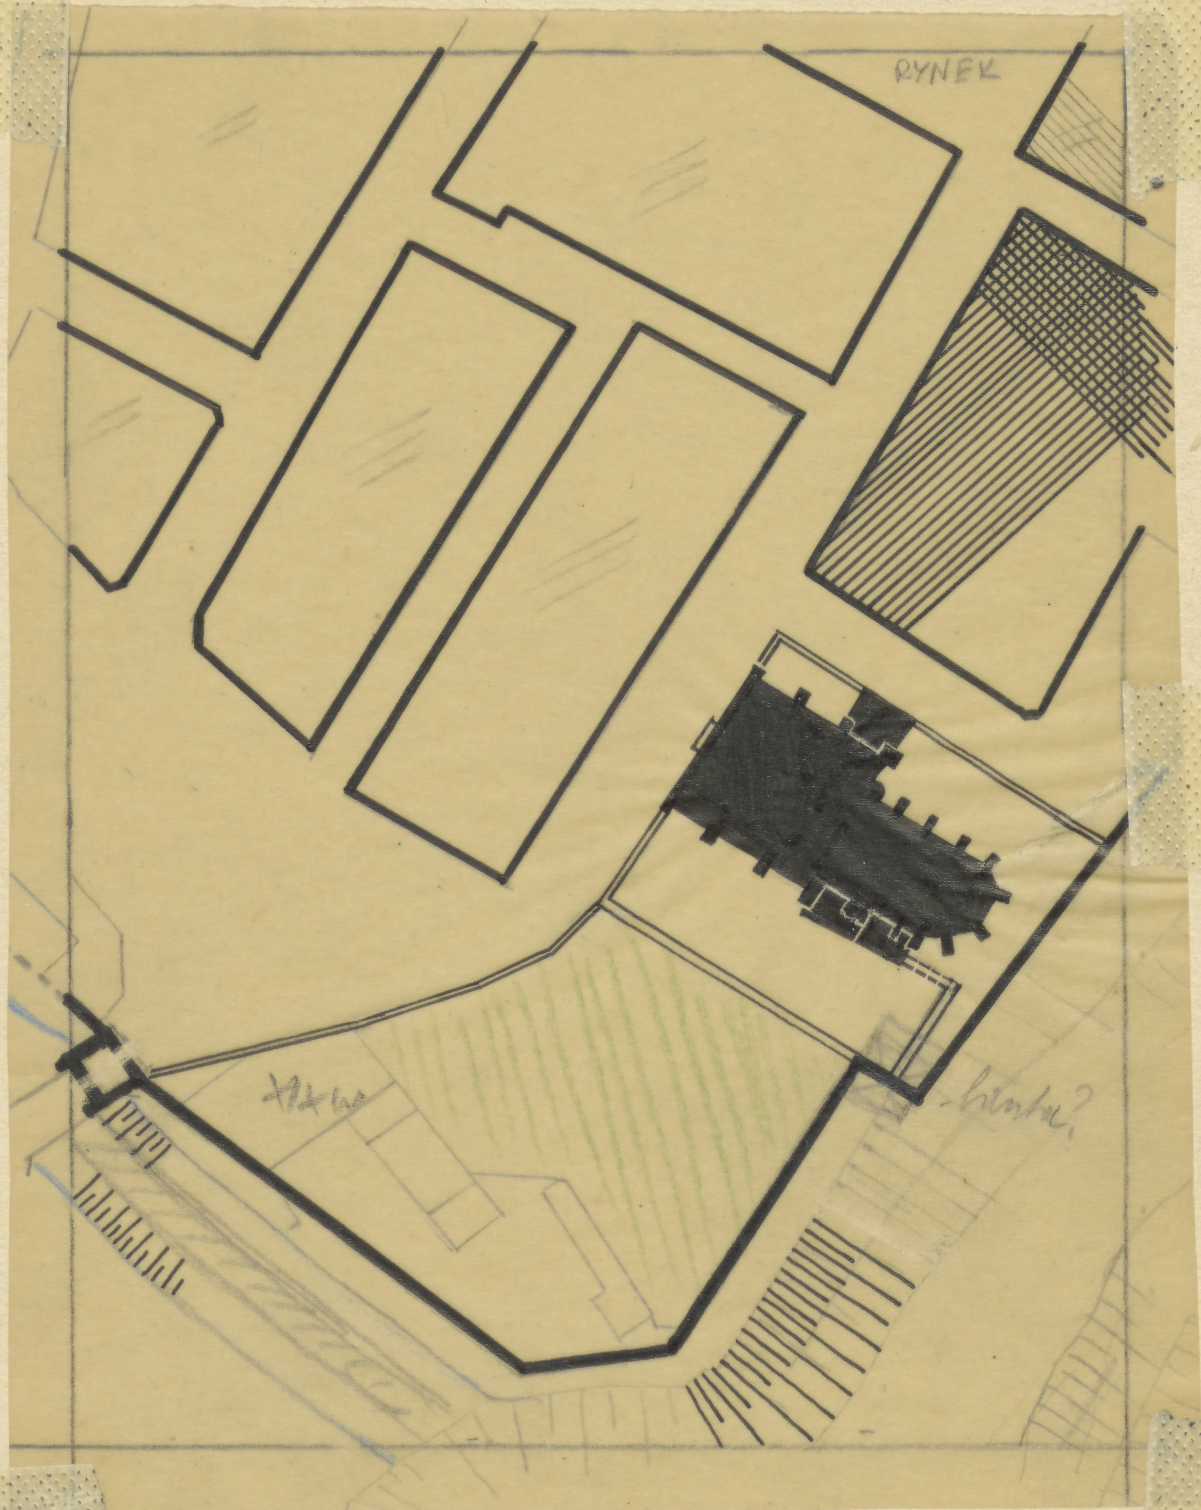

18,5 x 13,9 cm

Wg. Tajdowskiego J. PRZ. 150m²

ODZ Nr inw.
TC-pl. 3969

TC-P-2966