


LOK. JEZUICI
1633-1692
N Y S A
plan 1890

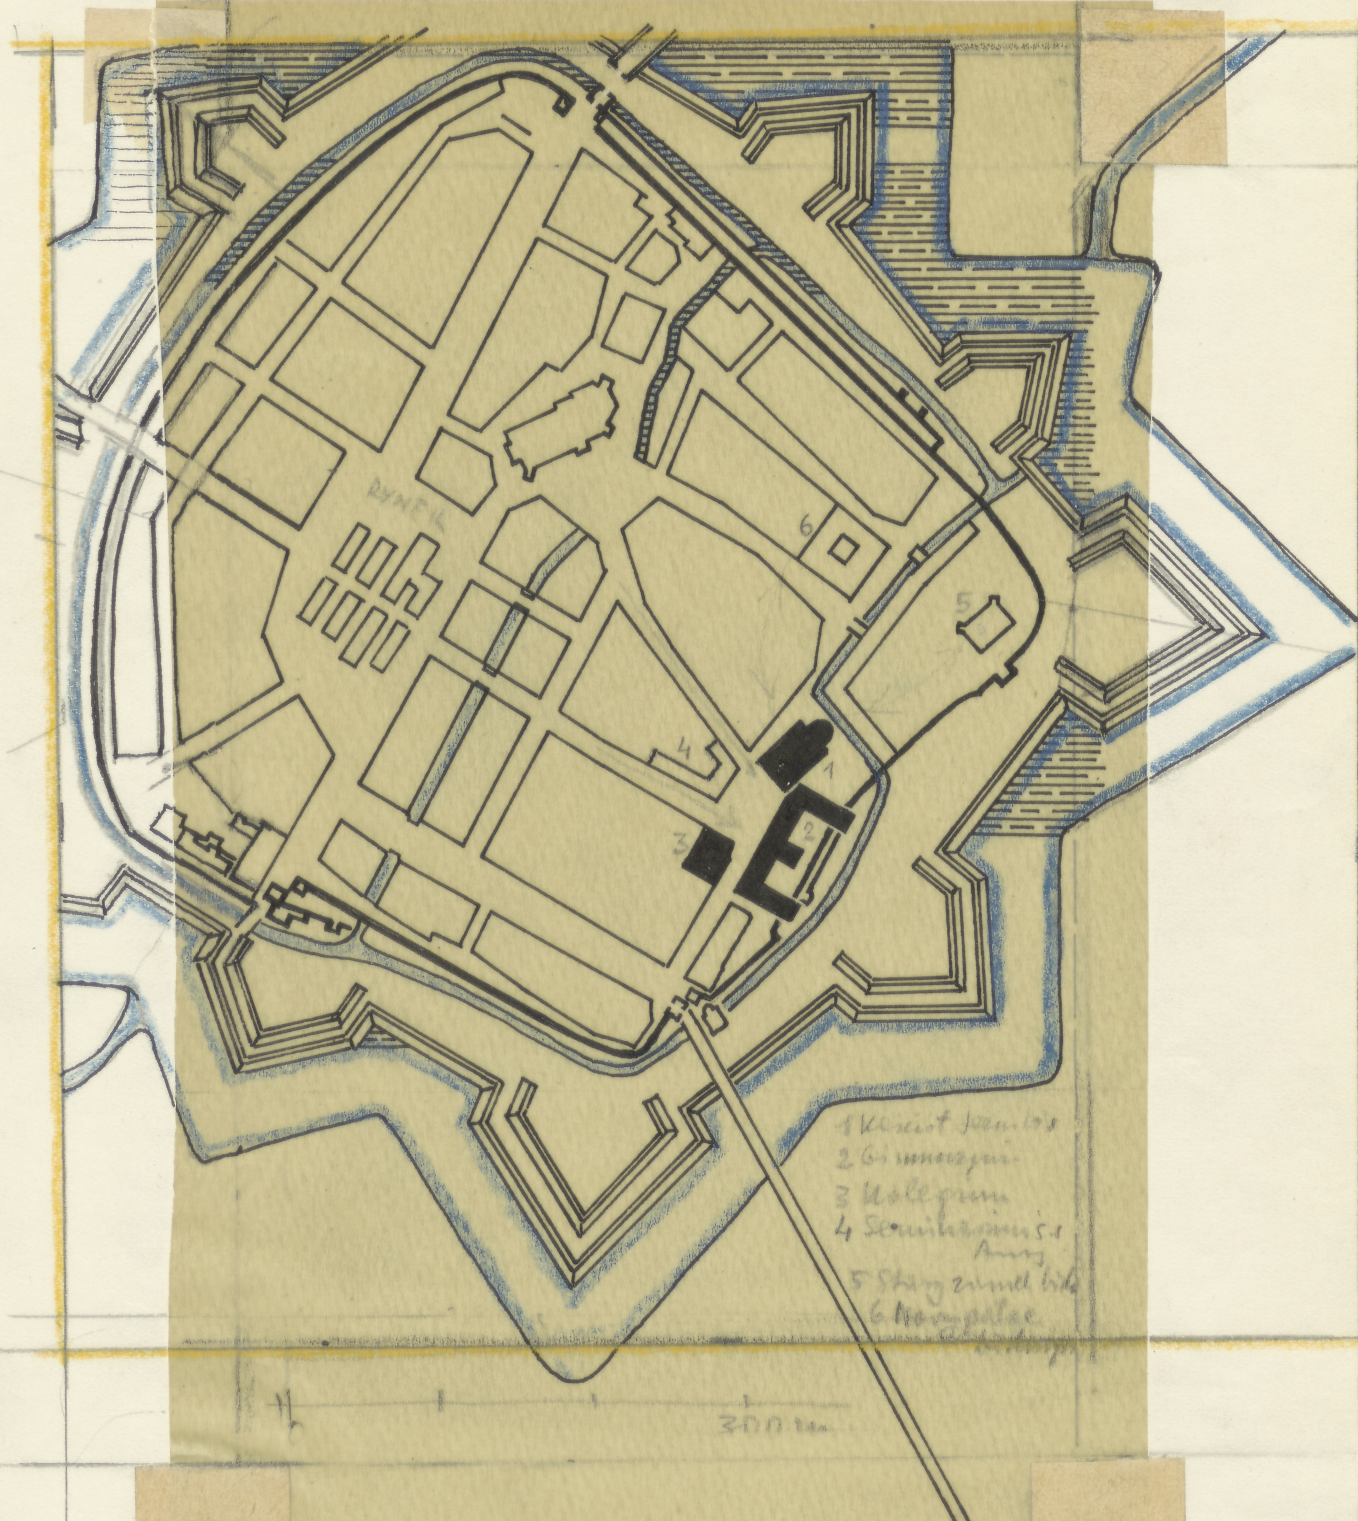

- 1 Kierat Jezuit
- 2 Główny kościół
- 3 Halla
- 4 Seminarium
- 5 Stajnia i mieszkanie
- 6 Kuchnia

" 17,2 x 17 cm

ODZ Nr inw.
TC-p. 3990

TC-P-2987