r. 34.8 × 52.8 cm V

OTWOCK WIELKI · PROJEKT SZKICOWY MOSTU NA WYSPĘ · OPRACOWAŁ DR. GERARD CIOŁEK · WARSZAWA 1950 R.

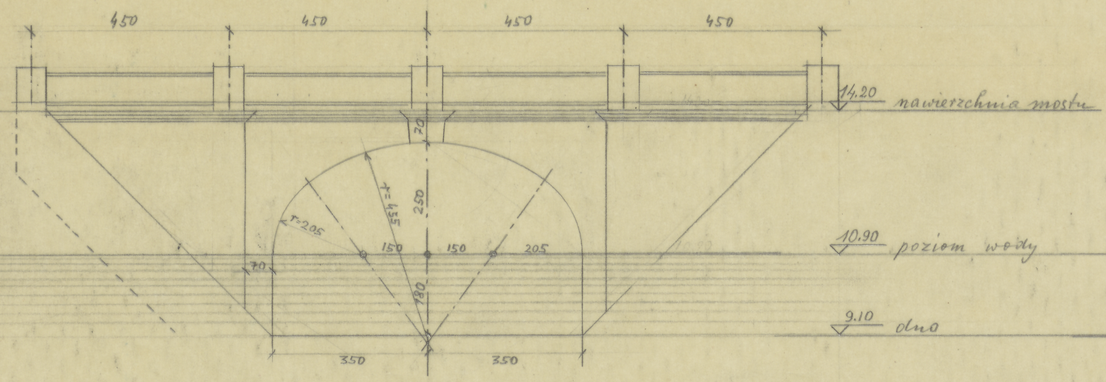

WIDOK BOCZNY 1:100

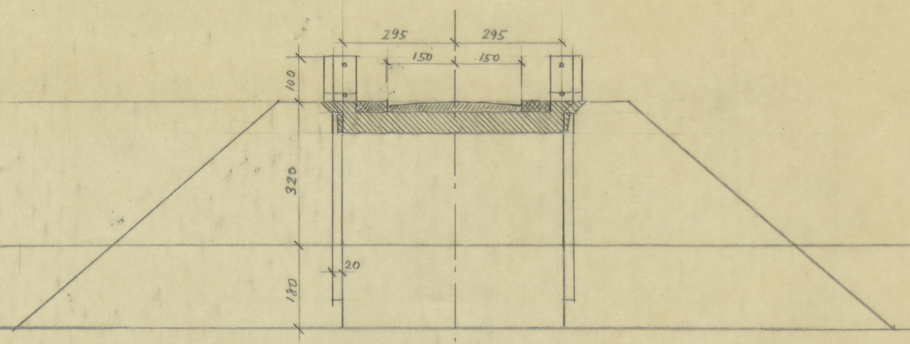

PRZEKRÓJ POPRZECZNY 1:100

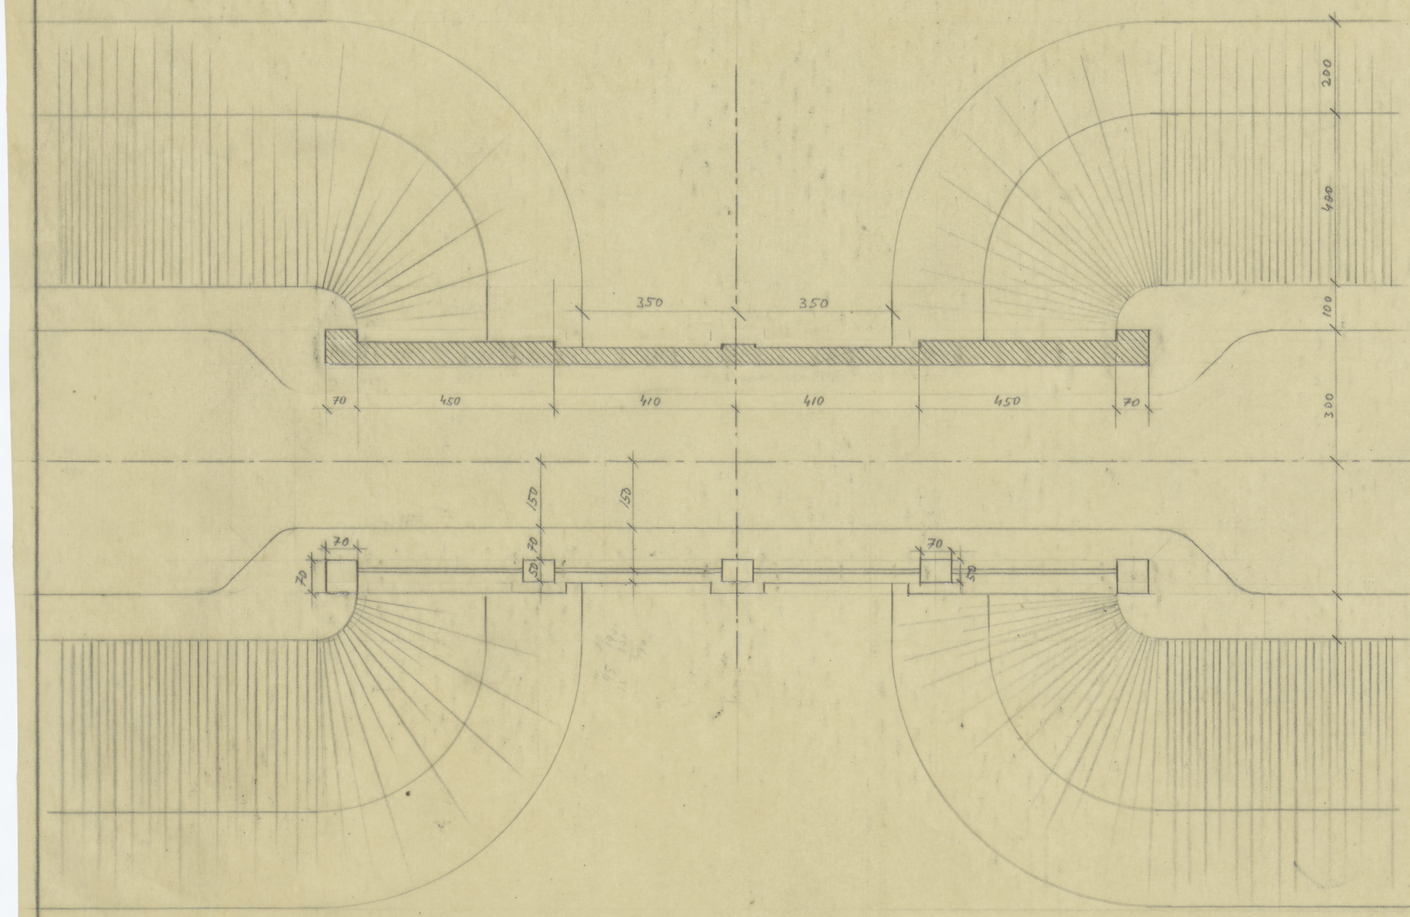

RZUT POZIOMY 1:100

SYTUACJA 1:500

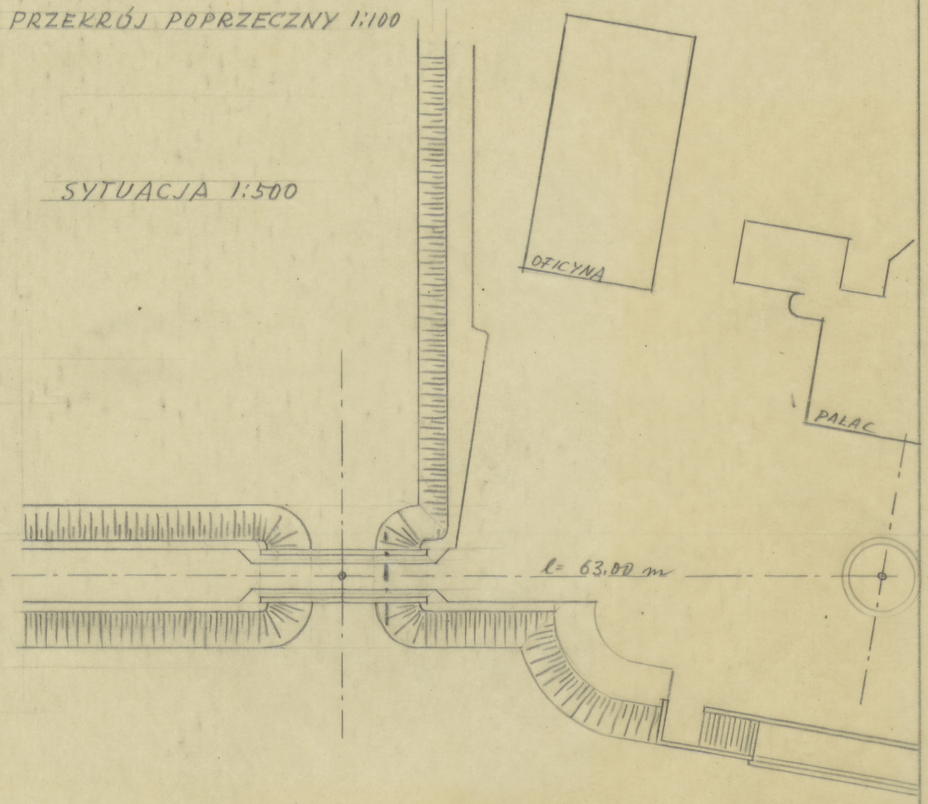

E Ciołek 50

ODZ Nr inw.
TC. pl. 4111

TC-P-3116