


Opole 1776. 1:1000. architektura.

DZIEDZINIEC
W 1 km. o. p.

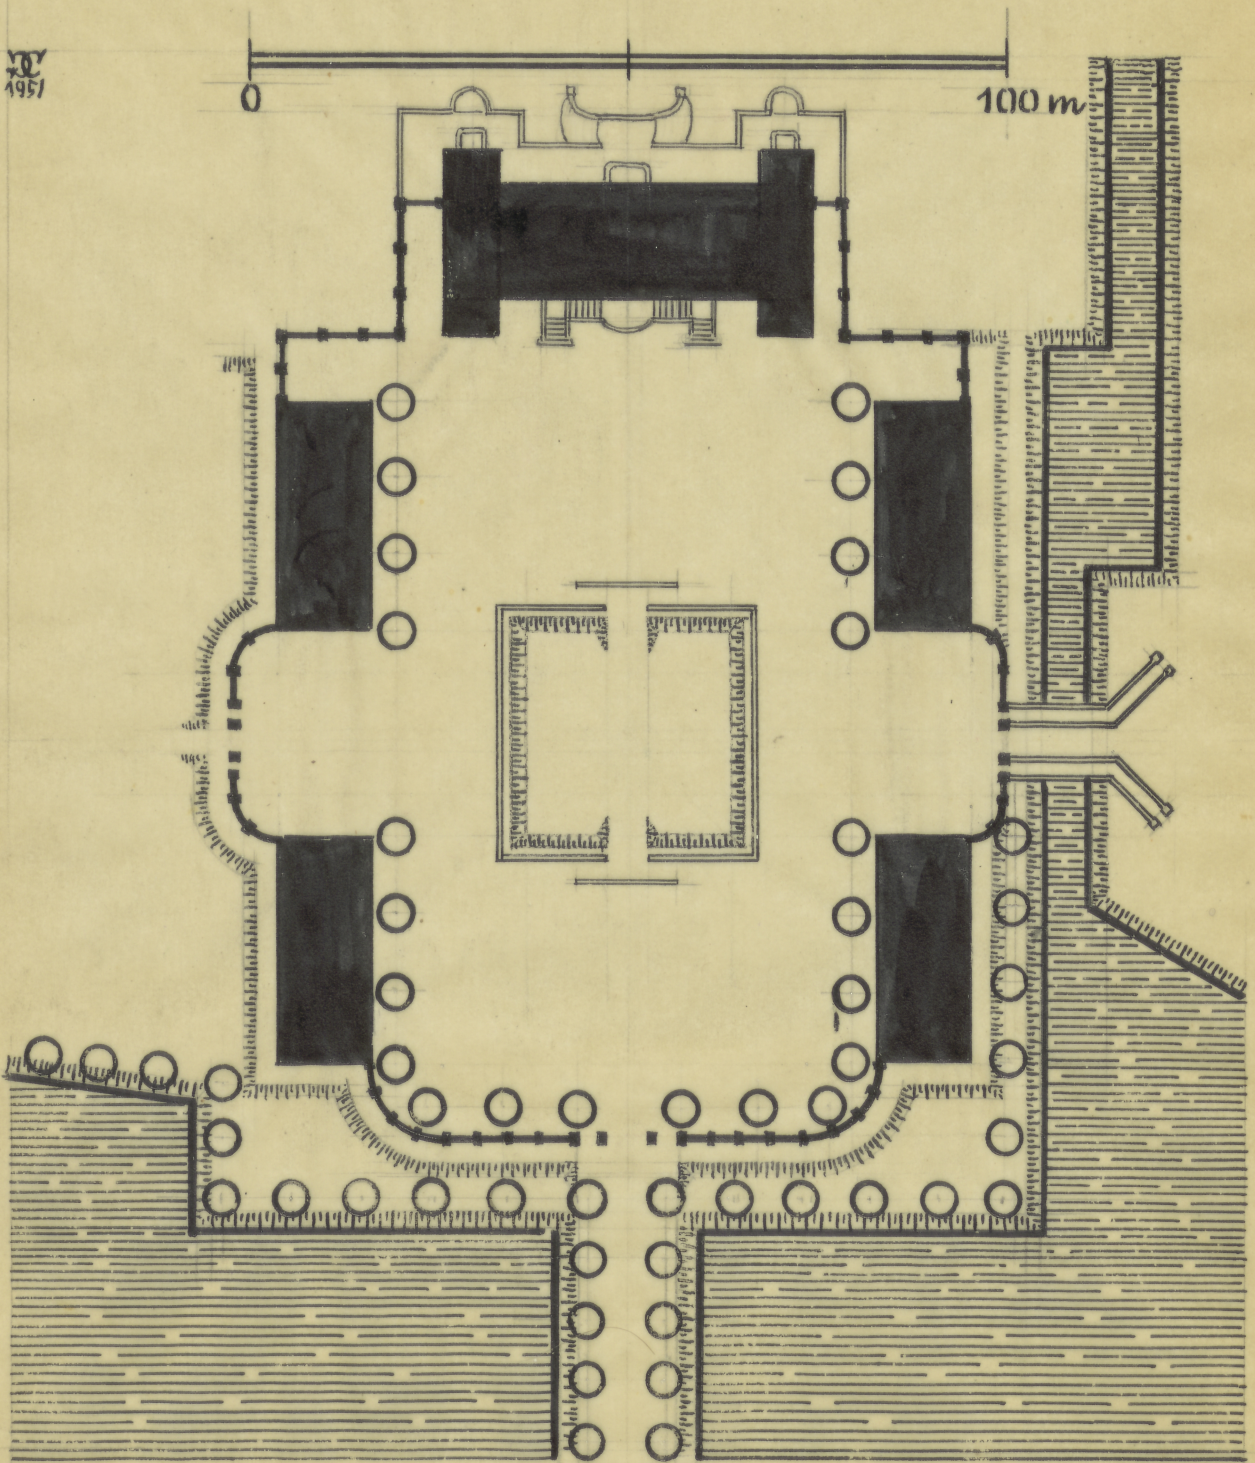

ODZ Nr inw.
TC-pl. 4051

TC-P-3052
30,4 x 21,3 cm