


51

1166. PŁOCK

PŁOCK 1908

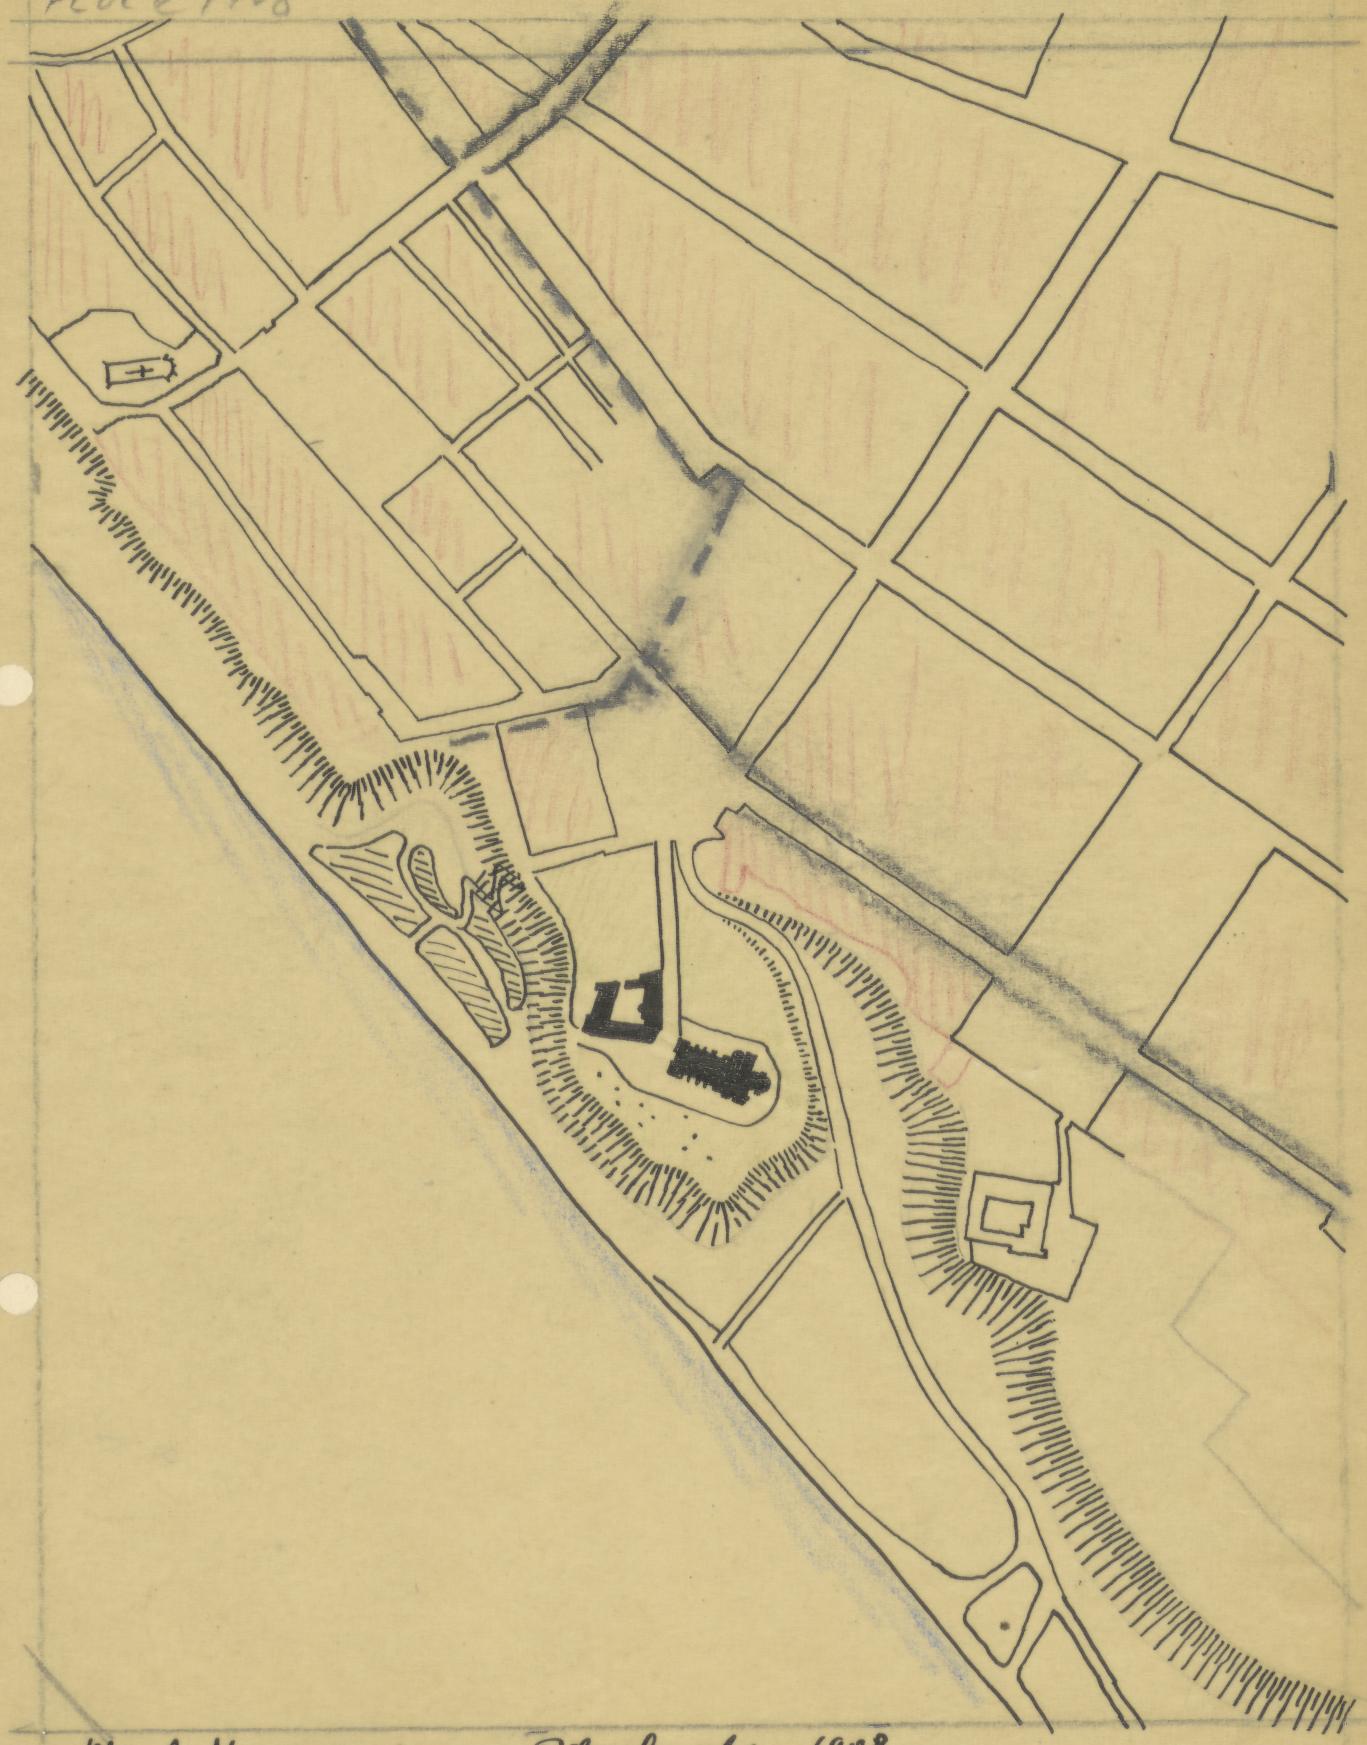

Wg. A. Kuczewicza. Płocki plan 1908.

ODZ Nr inw.
TC-pl. 4246

n° 22,5 x 17 cm

TC-P-3264