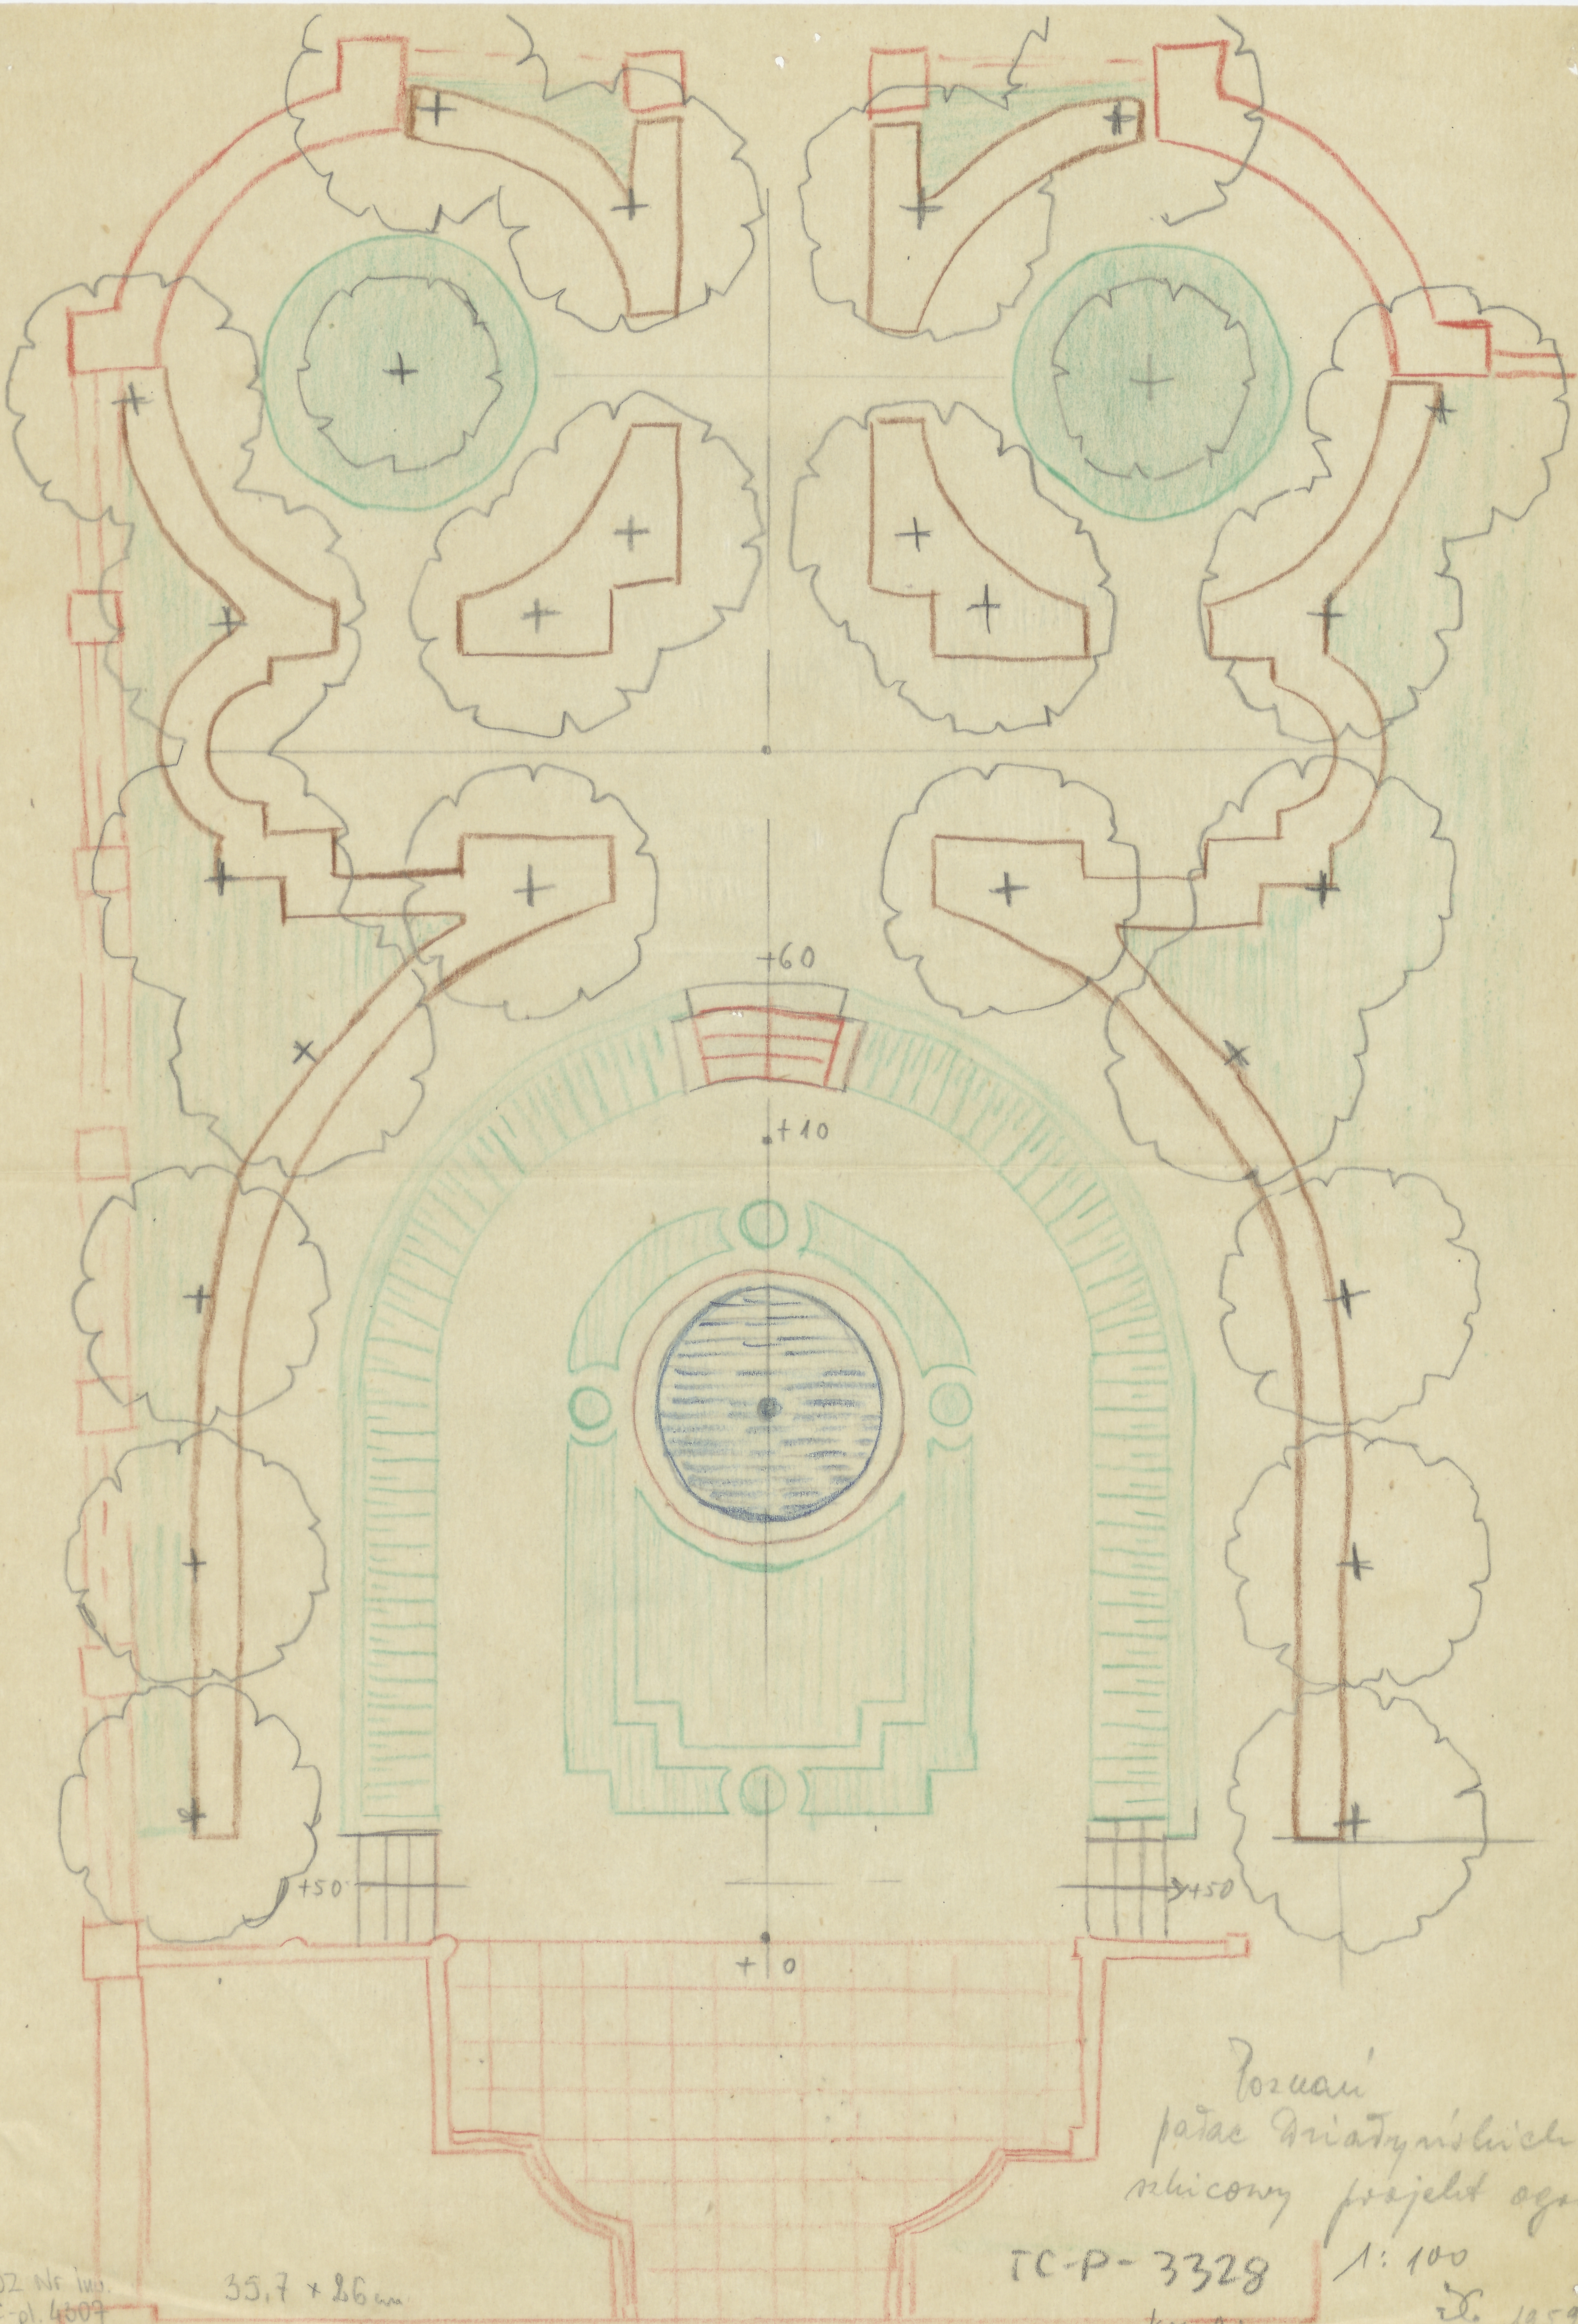

Poznań
pałac Działyńskich
szkicowy projekt ogrodu
1:100
1959

ODZ Nr inw.
TC-pl. 4007

35,7 × 26 cm

TC-P-3328

kop. A.L.