


RADZYŃ

WRZYŹACZ

RADZYŃ 1:5000

PKZ

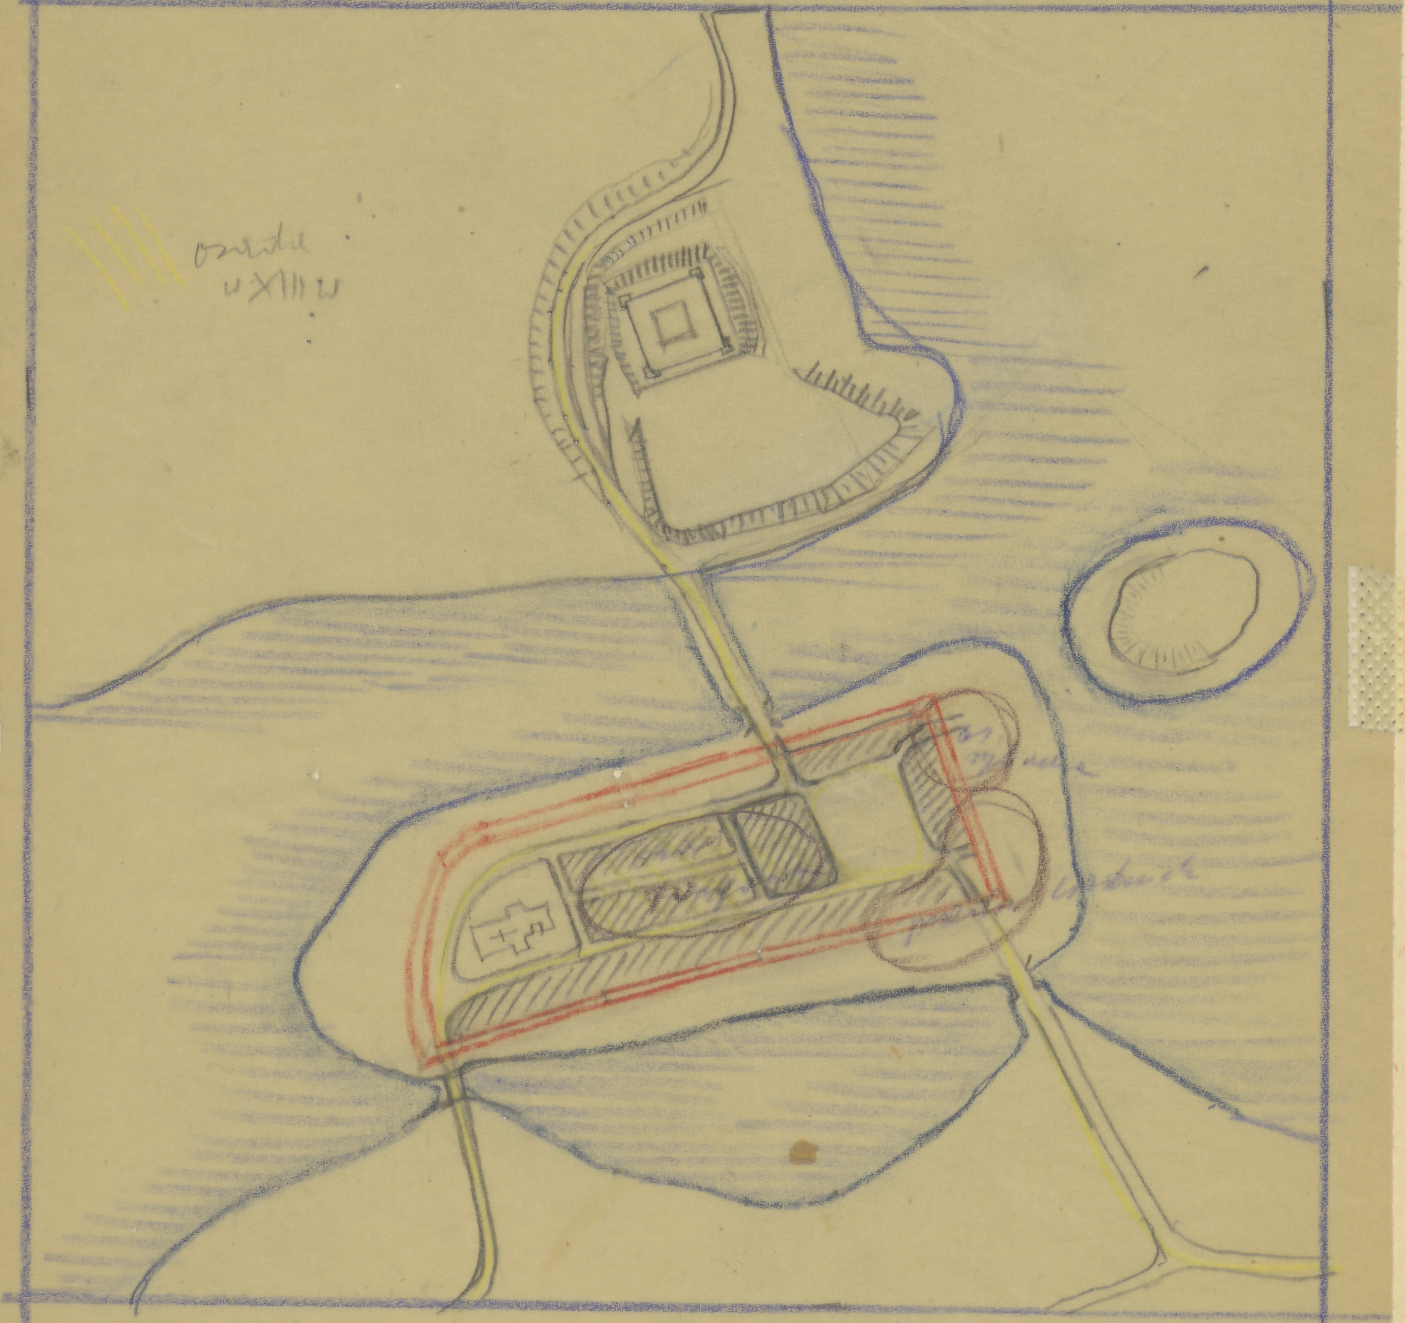

osiedle
XIII w

plan autorem

ODZ Nr inw.:
TC pl. 4539

17 x 17 cm

TC-P-3623