
ul. SIENKIEWICZA

brama do parku w SKIERNIEWICACH

1:100

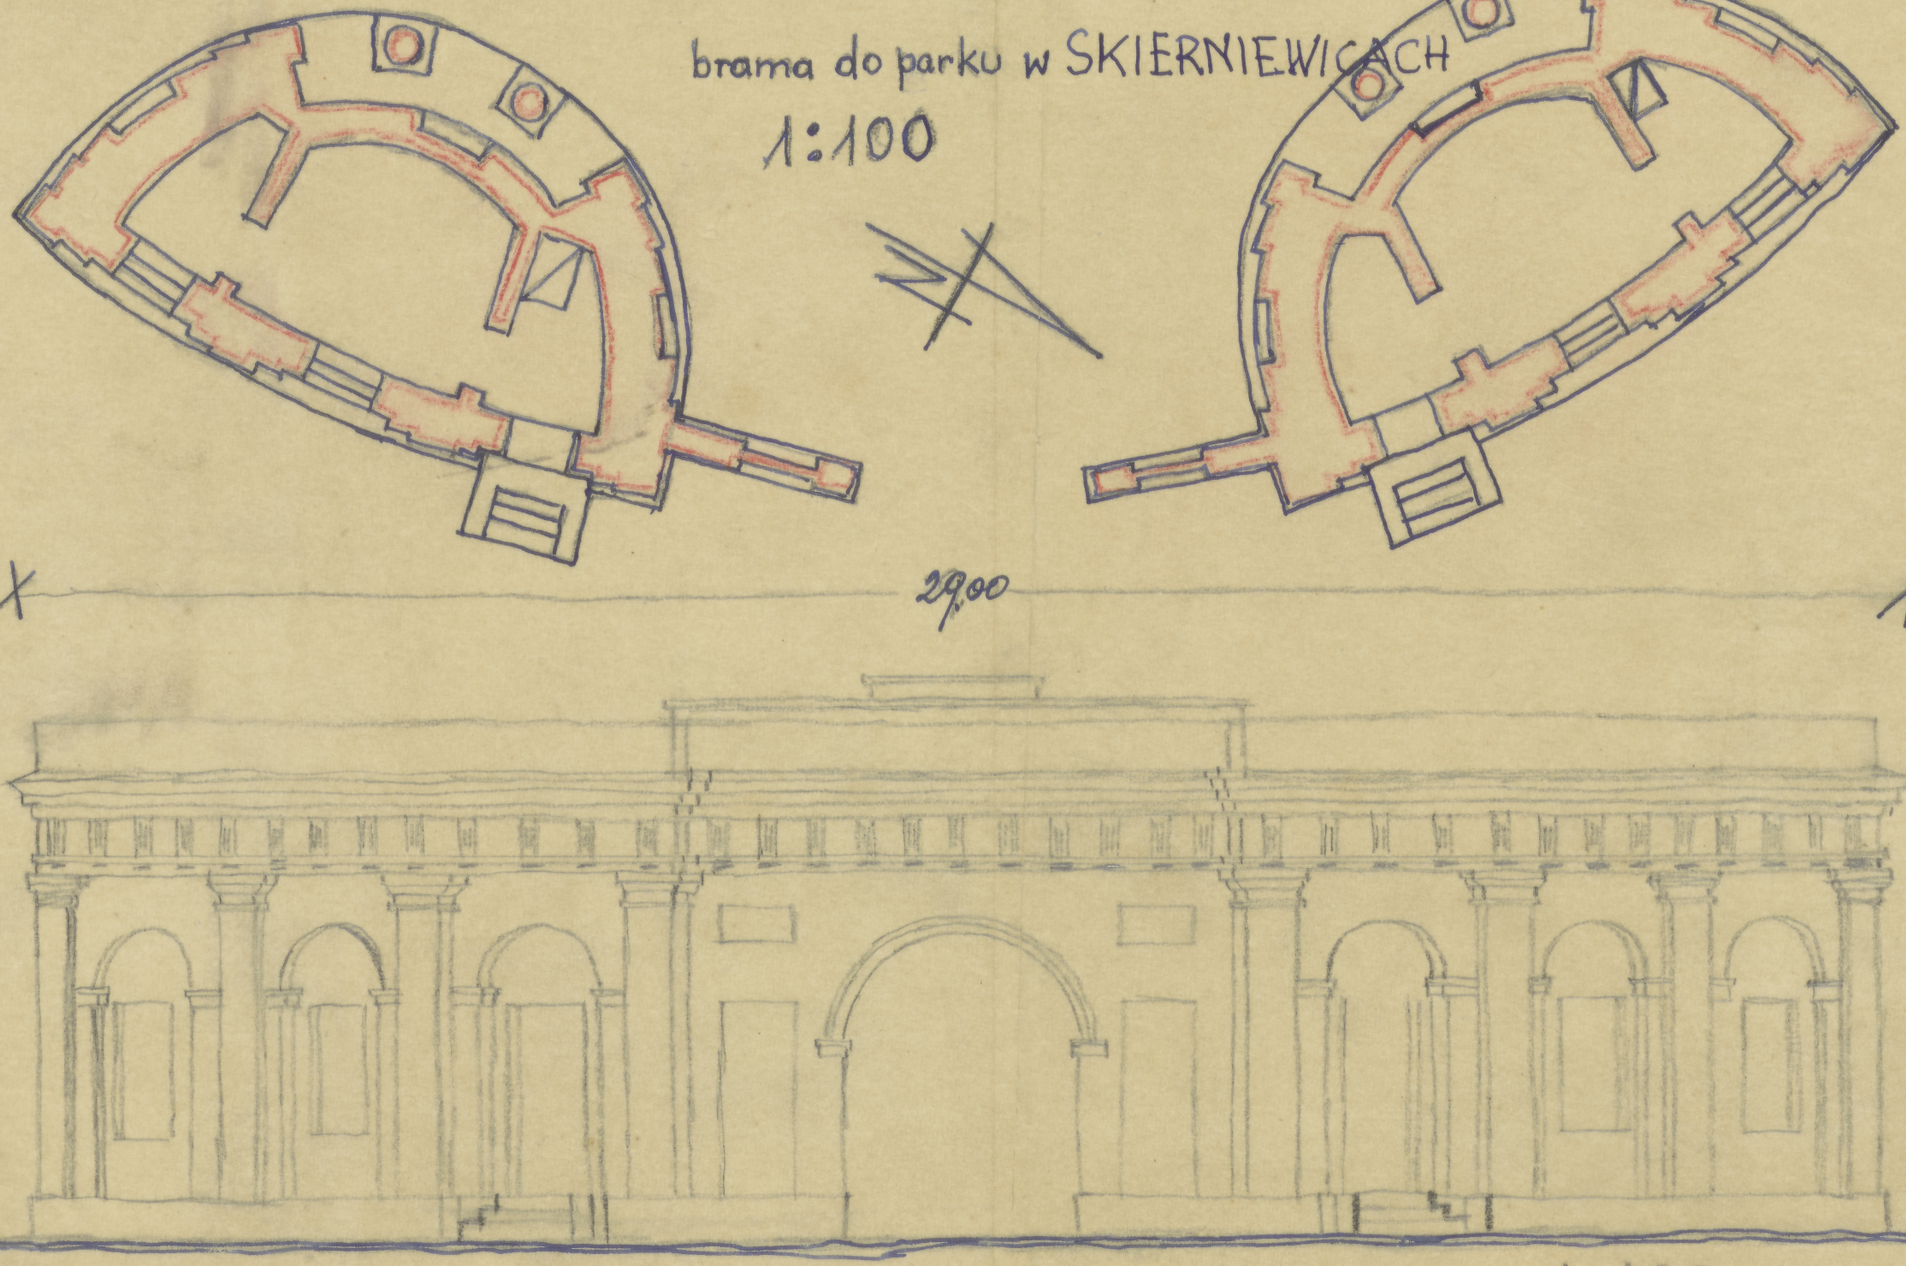

6/1.

ODZ Nr inw.
TC-pl. 4845 21,5 x 36,5 cm

1:100 TC-P-3962