


STARY SĄCZ
1270
Klaryški

STARY SĄCZ 1829

1:5000

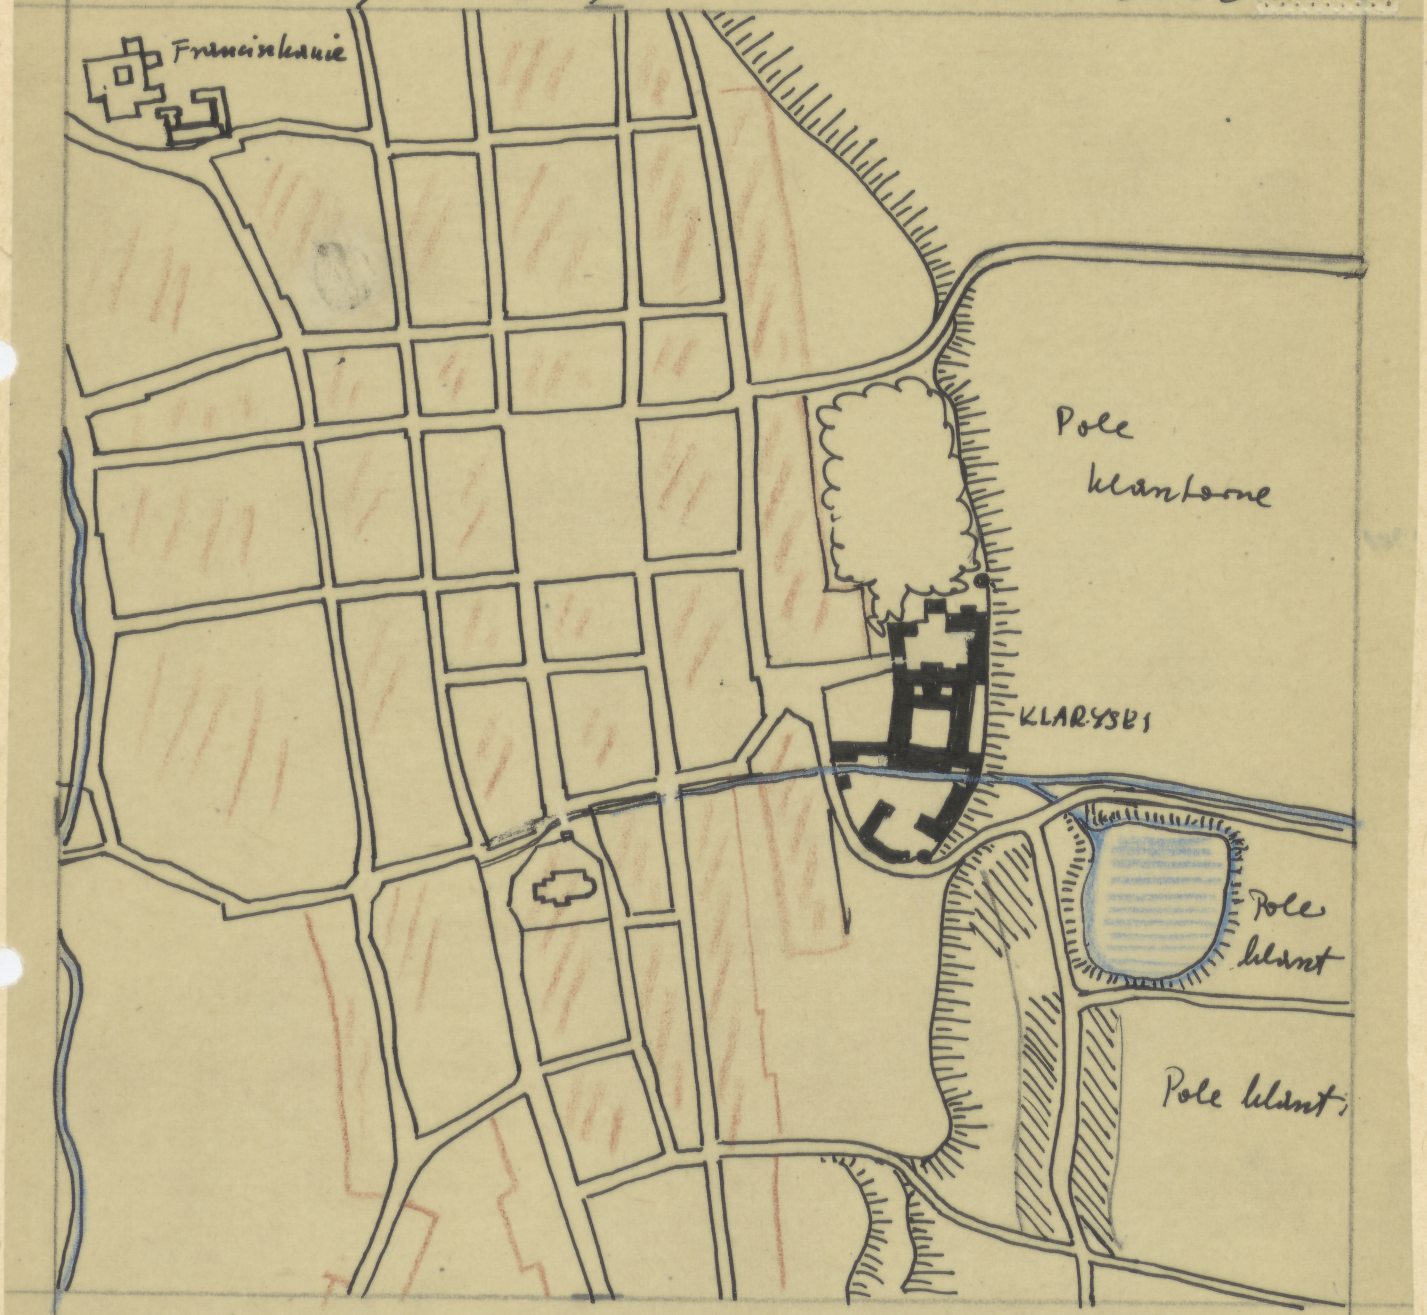

wg. katastra planu z 1829 na poszerzone
katastru 1950. 1:2880. omm. 6. listok

ODZ Nr 1110
TC-pl. 4954

Nr 16, 9 x 17 cm

TC-P-4079