


STARY SĄCZ - KOŚCIÓŁ KLARYSEK
 USYTUOWANIE KOŚCIOŁA W ZABUDOWANIACH
 KLASZTORNÝCH.

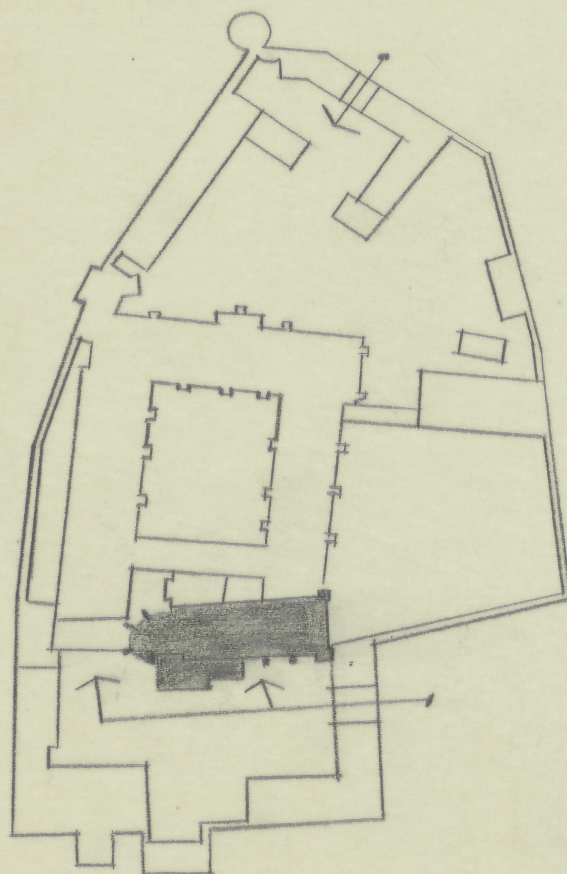

SKALA 1:1000

TC-P-4083

„ 20,5 x 18 cm

ODZ Nr. 1110.
 TC-pl. 4958