


CMENTARZ KOSCIELNY, PRĘBANSKI ODRĘB

GUŁKOWICE POW. MYŚLENICE • ROK 1845 • SKALA 1:1000

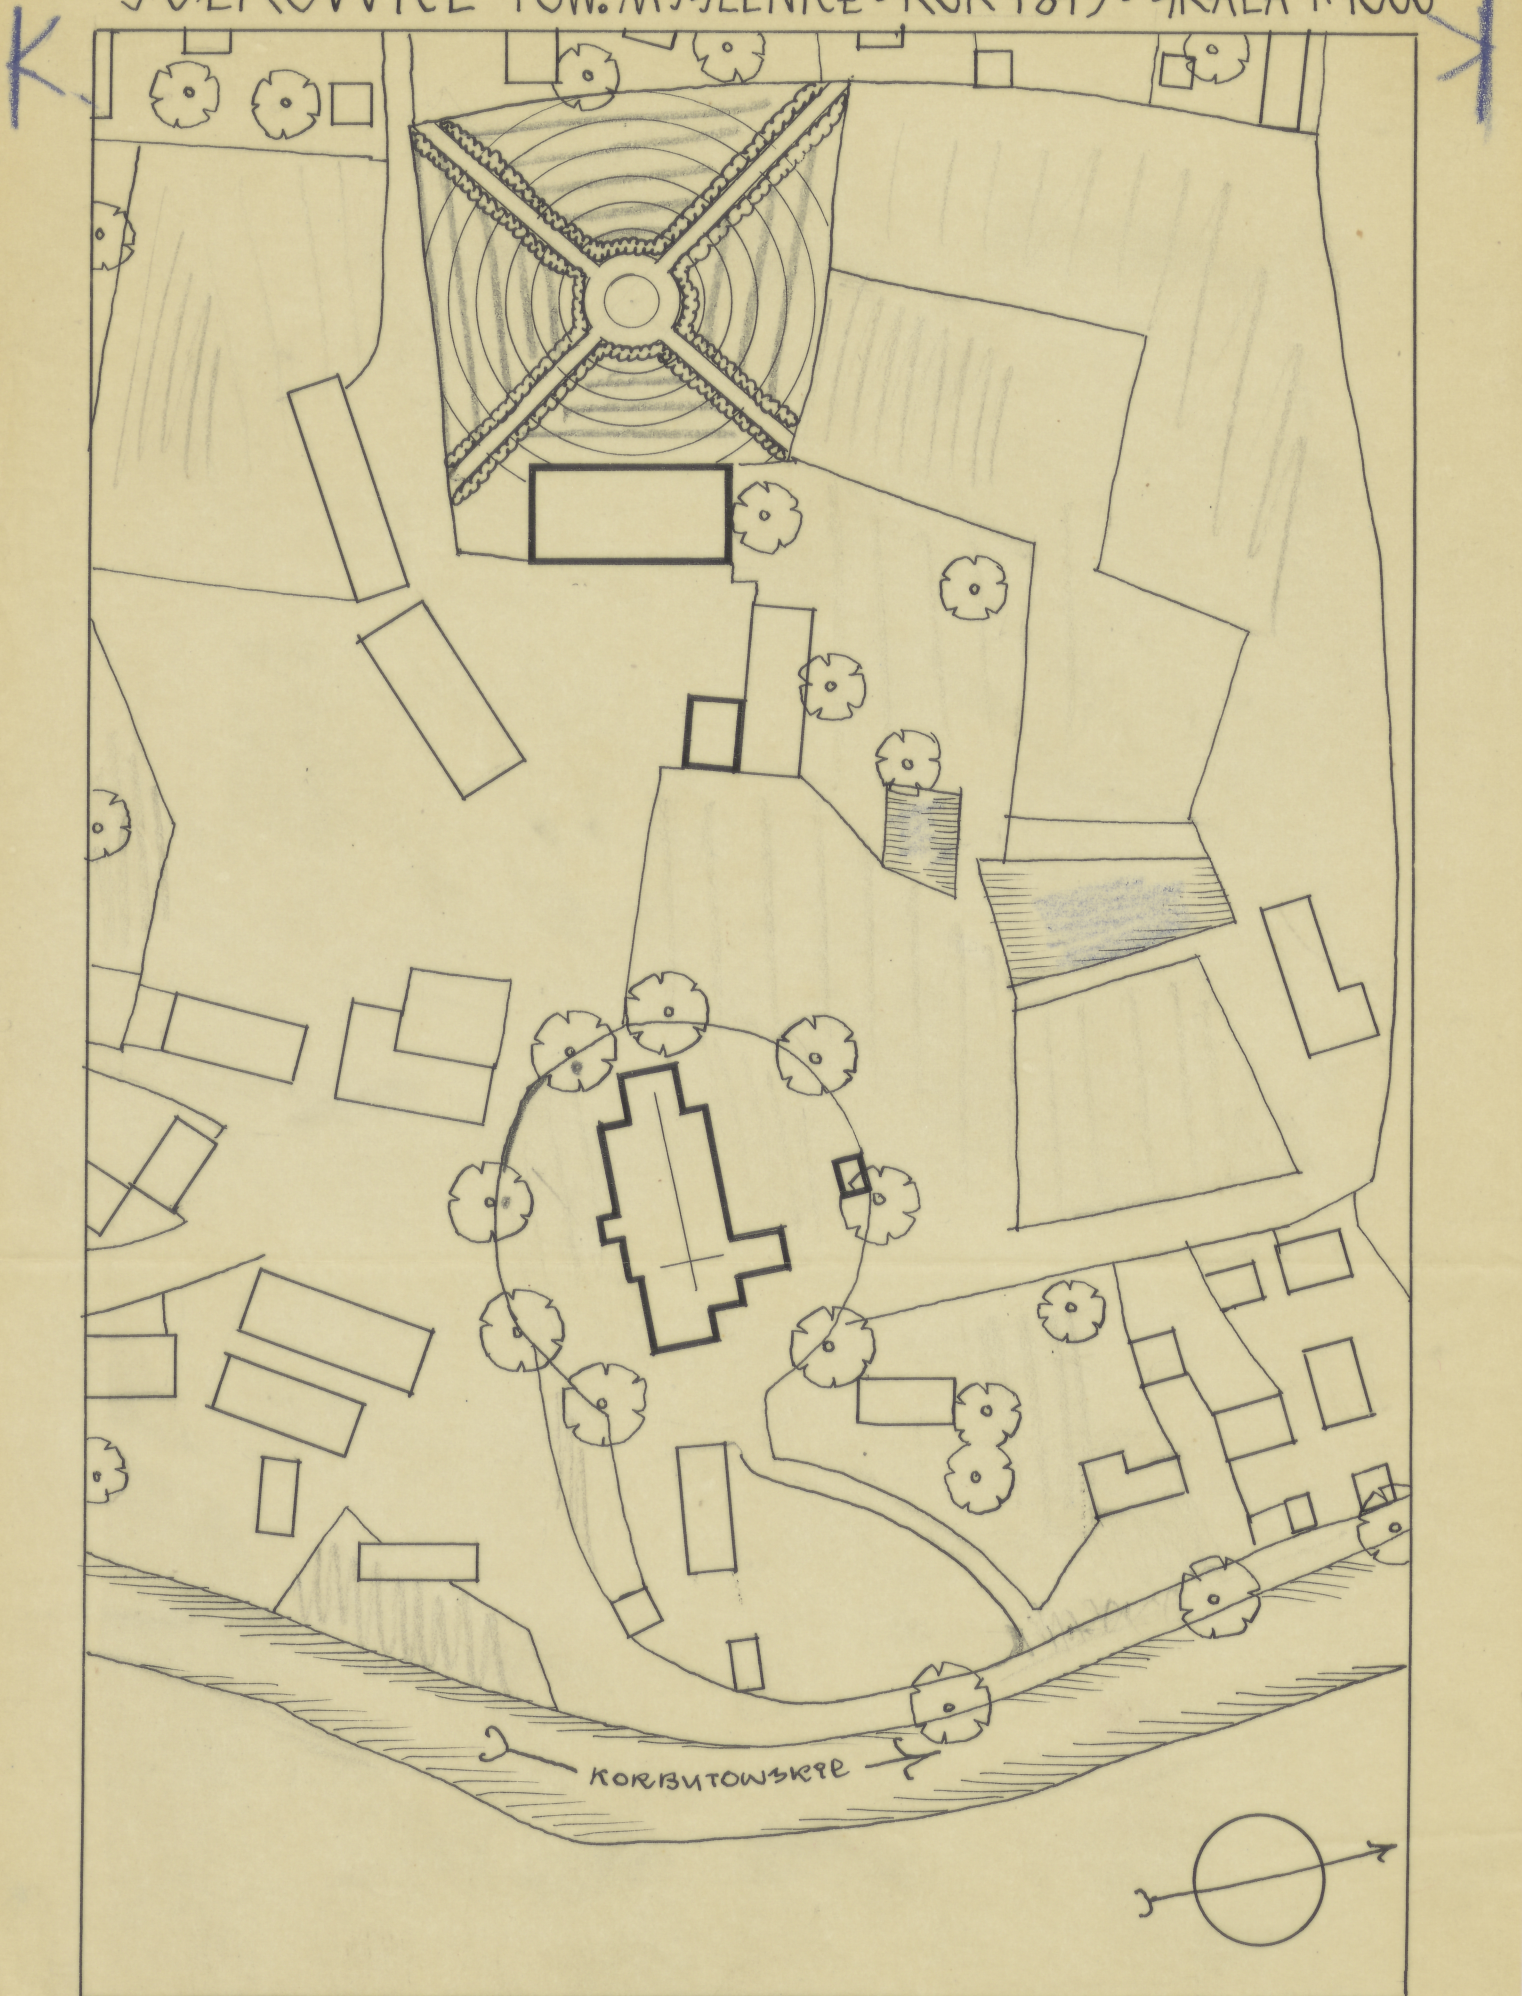

ODZ Nr imo.
TC pl. 5032

"r" 24,8 x 17,4 cm
TC-P-4 160