


SW. KRZYŻ PROFIL Z-W - PO OSI GRZBIETU 1:500.

b.r. 29.3 x 182.6 sklej. 2 2^{de} odc.

T₁₂

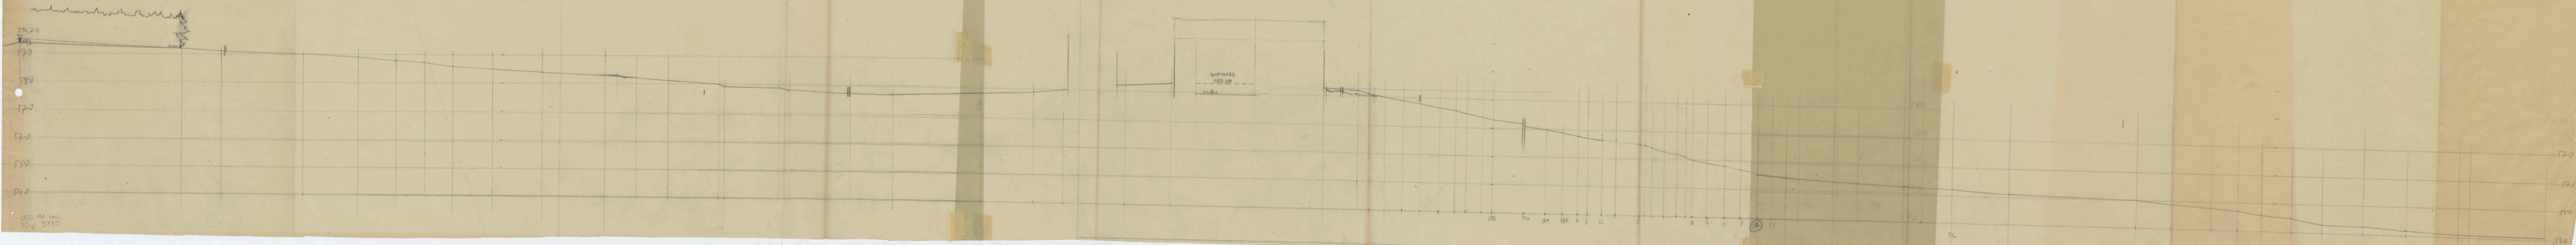

SS01

TC-P-4318