


Partenij ③

⑨

TYNIĘC - OPACTWO BENEDYKTYNÓW - WIRYDARZ 1:200

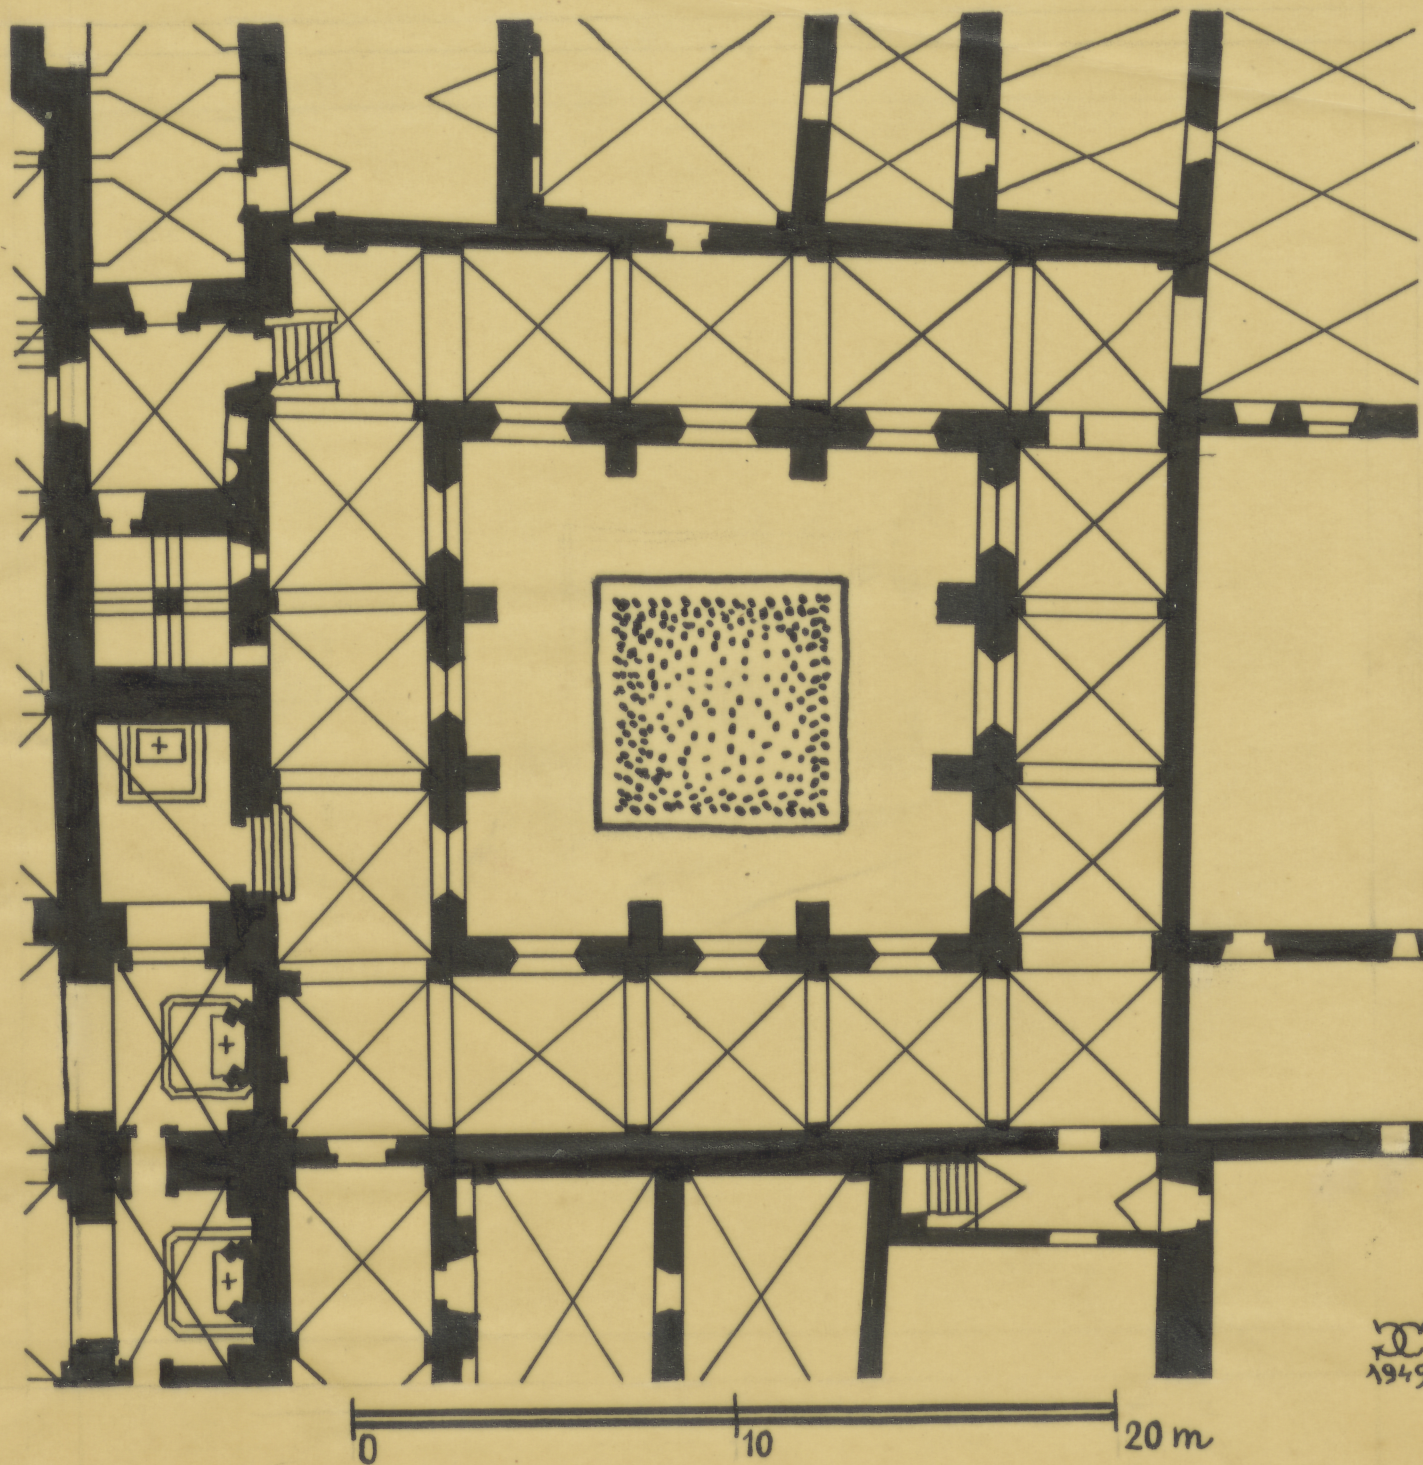

WG. PROJEKTU ODBUDOWY PROF. Z. KUPCA 1948.

TC-P-4466

h.v. 30,2 x 40 cm
1:200

002 № 143
TC-pl. 5304