


20,5 x 26,7 cm

Plan ogólny
Miasta Warszawy
i przedmieść Pragi.

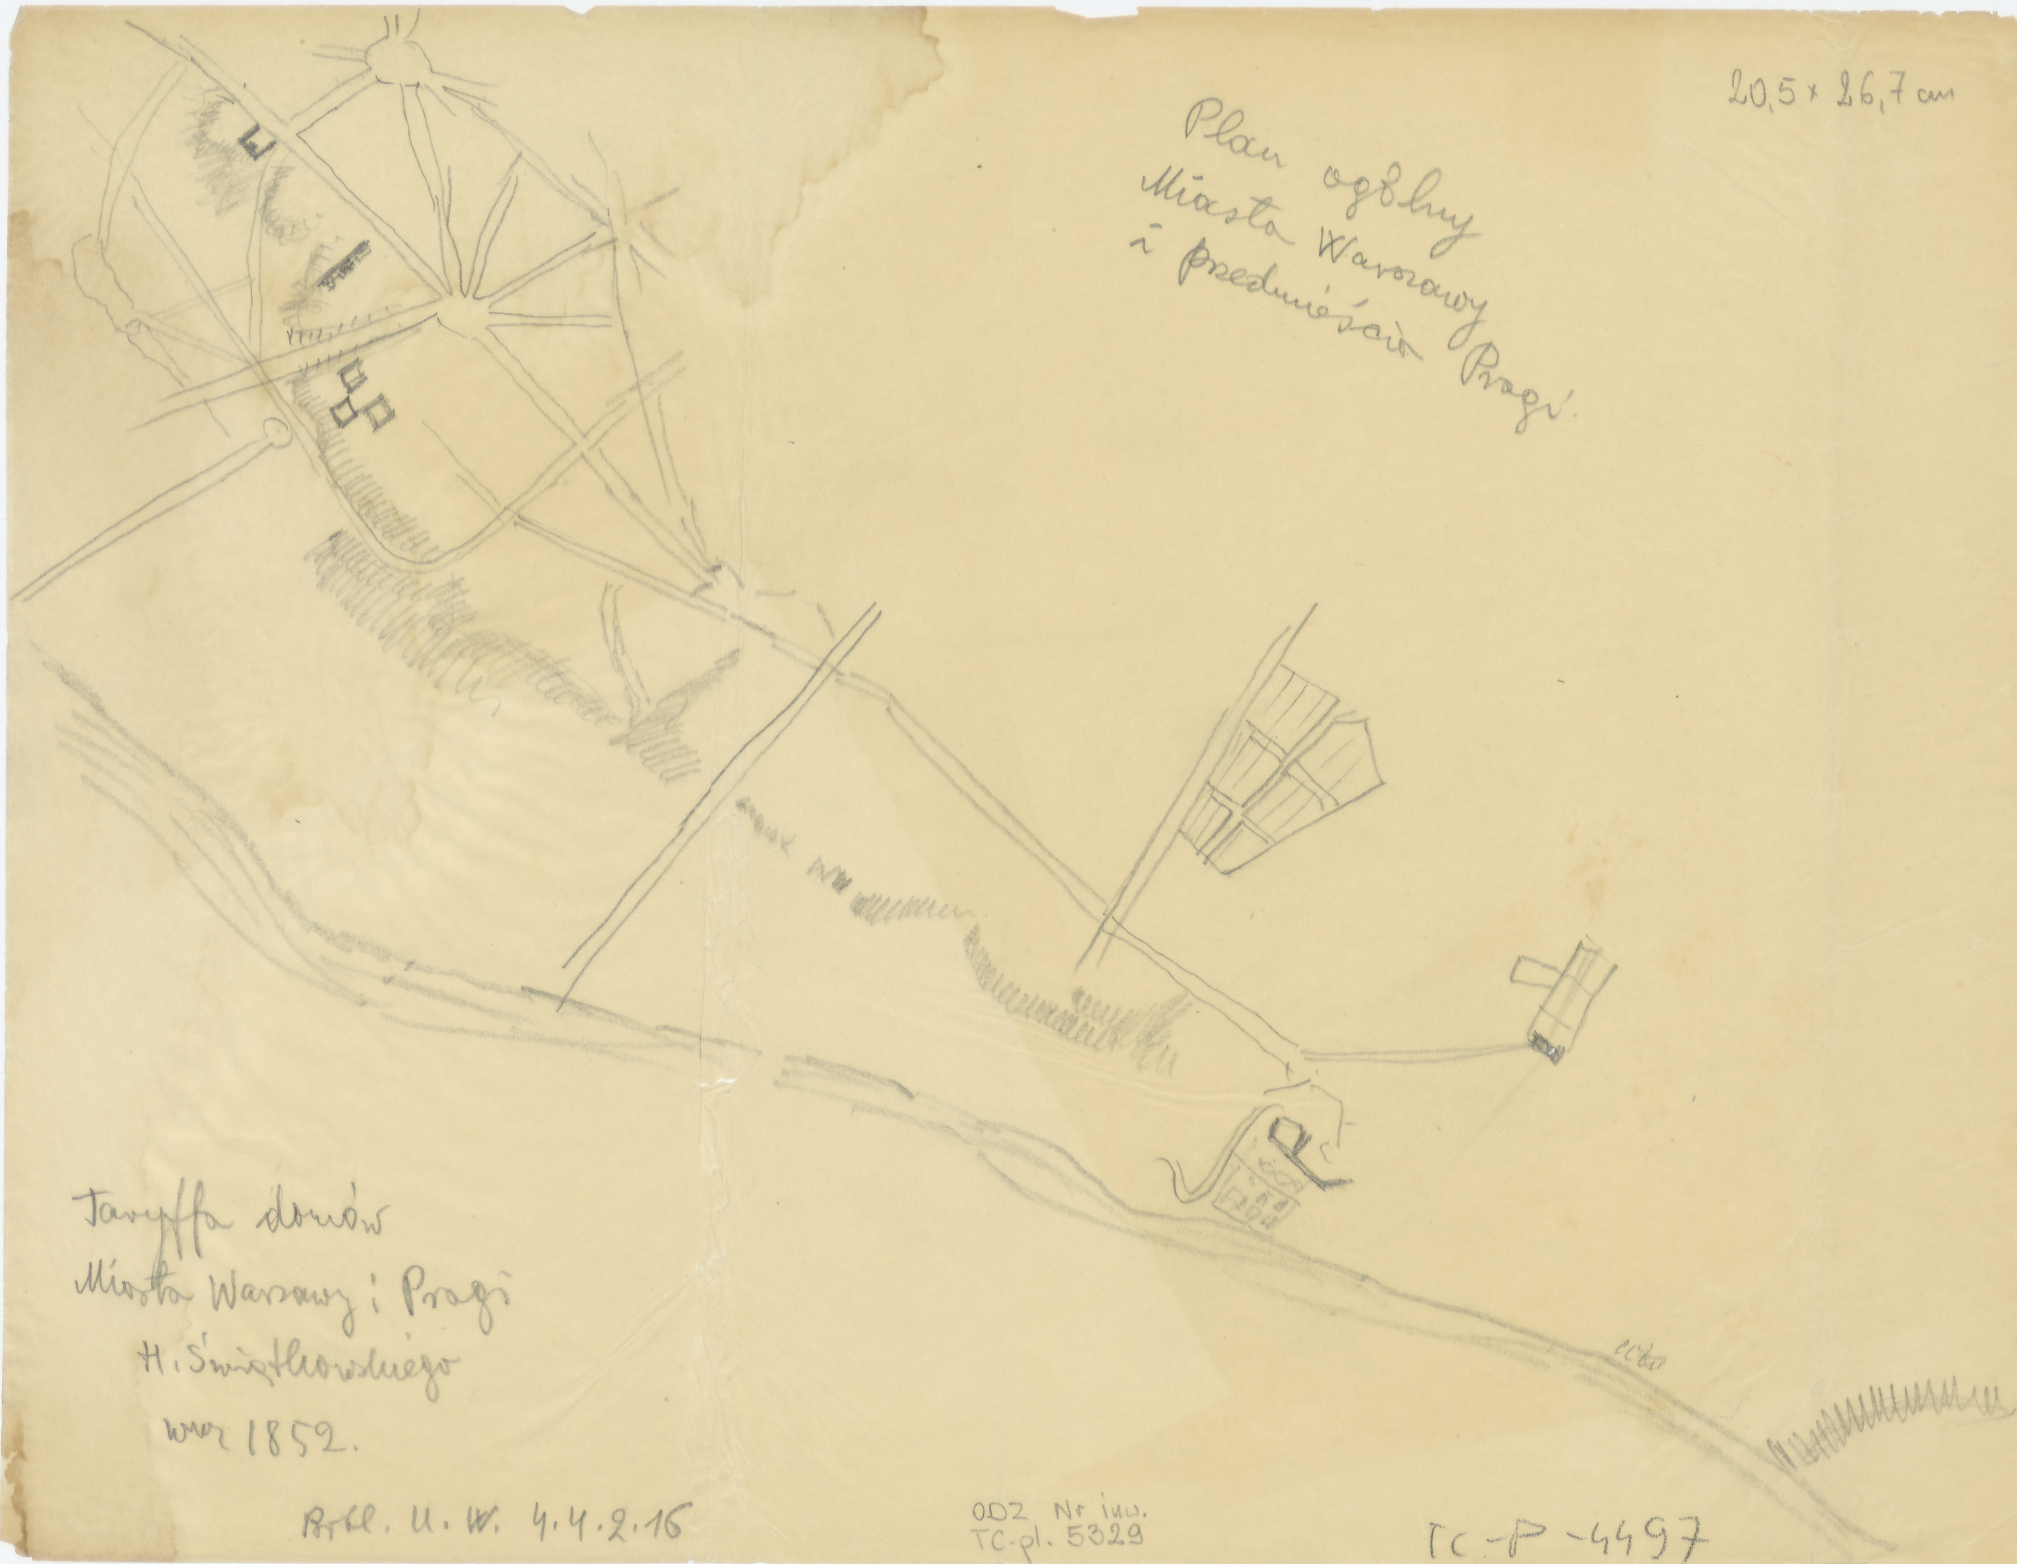

Taryfa dróg
Miasta Warszawy i Pragi
H. Świątkowskiego
wrz 1852.

Rekl. u. w. 4.4.2.16

002. Nr inw.
TC-pl. 5329

TC-P-4497