PLAN DZIEDZIŃCA
W/ARCHITEKTURY P.W.
SKALA 1:200

Drzewa i krzewy - stan istniejący

1. Populus nigra var. pyramidalis
2. Sorbus aucuparia var. pendula
3. Fagus silvatica var. atropurpurea
4. Acer platanoides var. Lorbergii
5. Tilia euchlora
6. Robinia pseudaccacia
7. Tilia cordata
8. Ulmus foliacea
9. Parthenocissus Engelmanii
10. Rosa sp.

Drzewa i krzewy - projektowane

11. Juniperus sabina
12. Thuja occidentalis
13. Taxus baccata
14. Acer ginnala
15. Acer negundo var. aureo-variegatum
16. Vitis vulpina
17. Polygonum Auberti
18. Rosa sp.
19. Cytissus laburnum

Rośliny zmienne
projektowane na r. 1955

a. Iris germanica
b. Delphinium hybrida
c. Viola tricolor maxima
d. Petunia hybrida
e. Tropaeolum majus

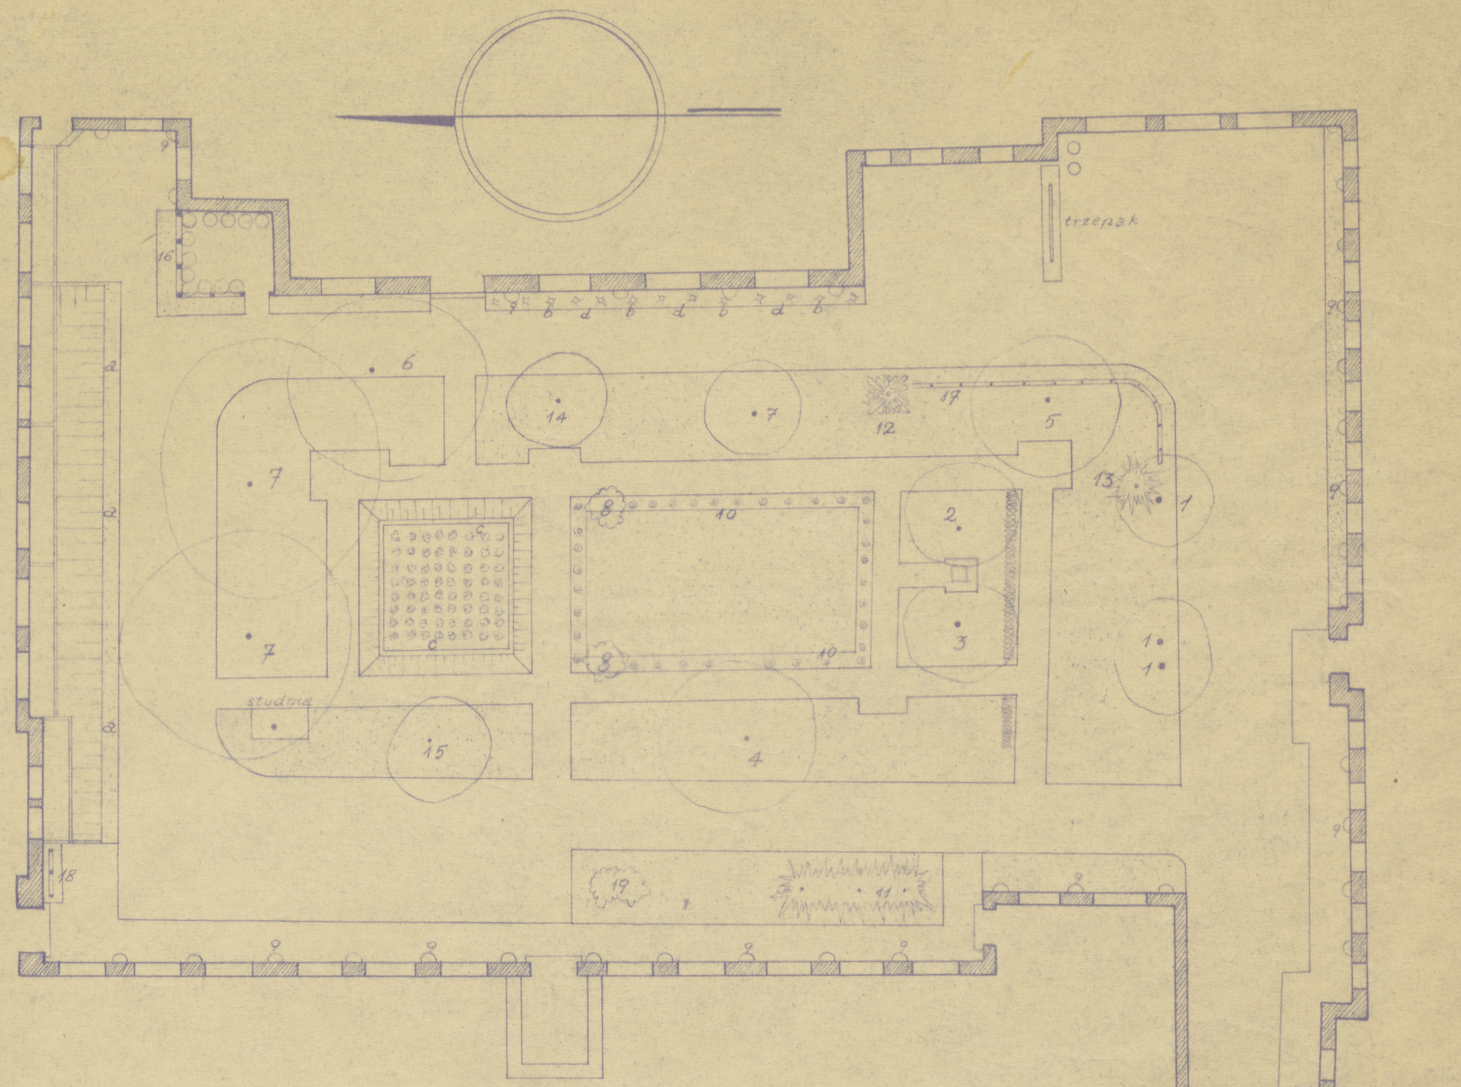

TC-P-4711
34,00 × 48,0

002 Nr inw.
TC-pl. 5518