
XXXVIII-17

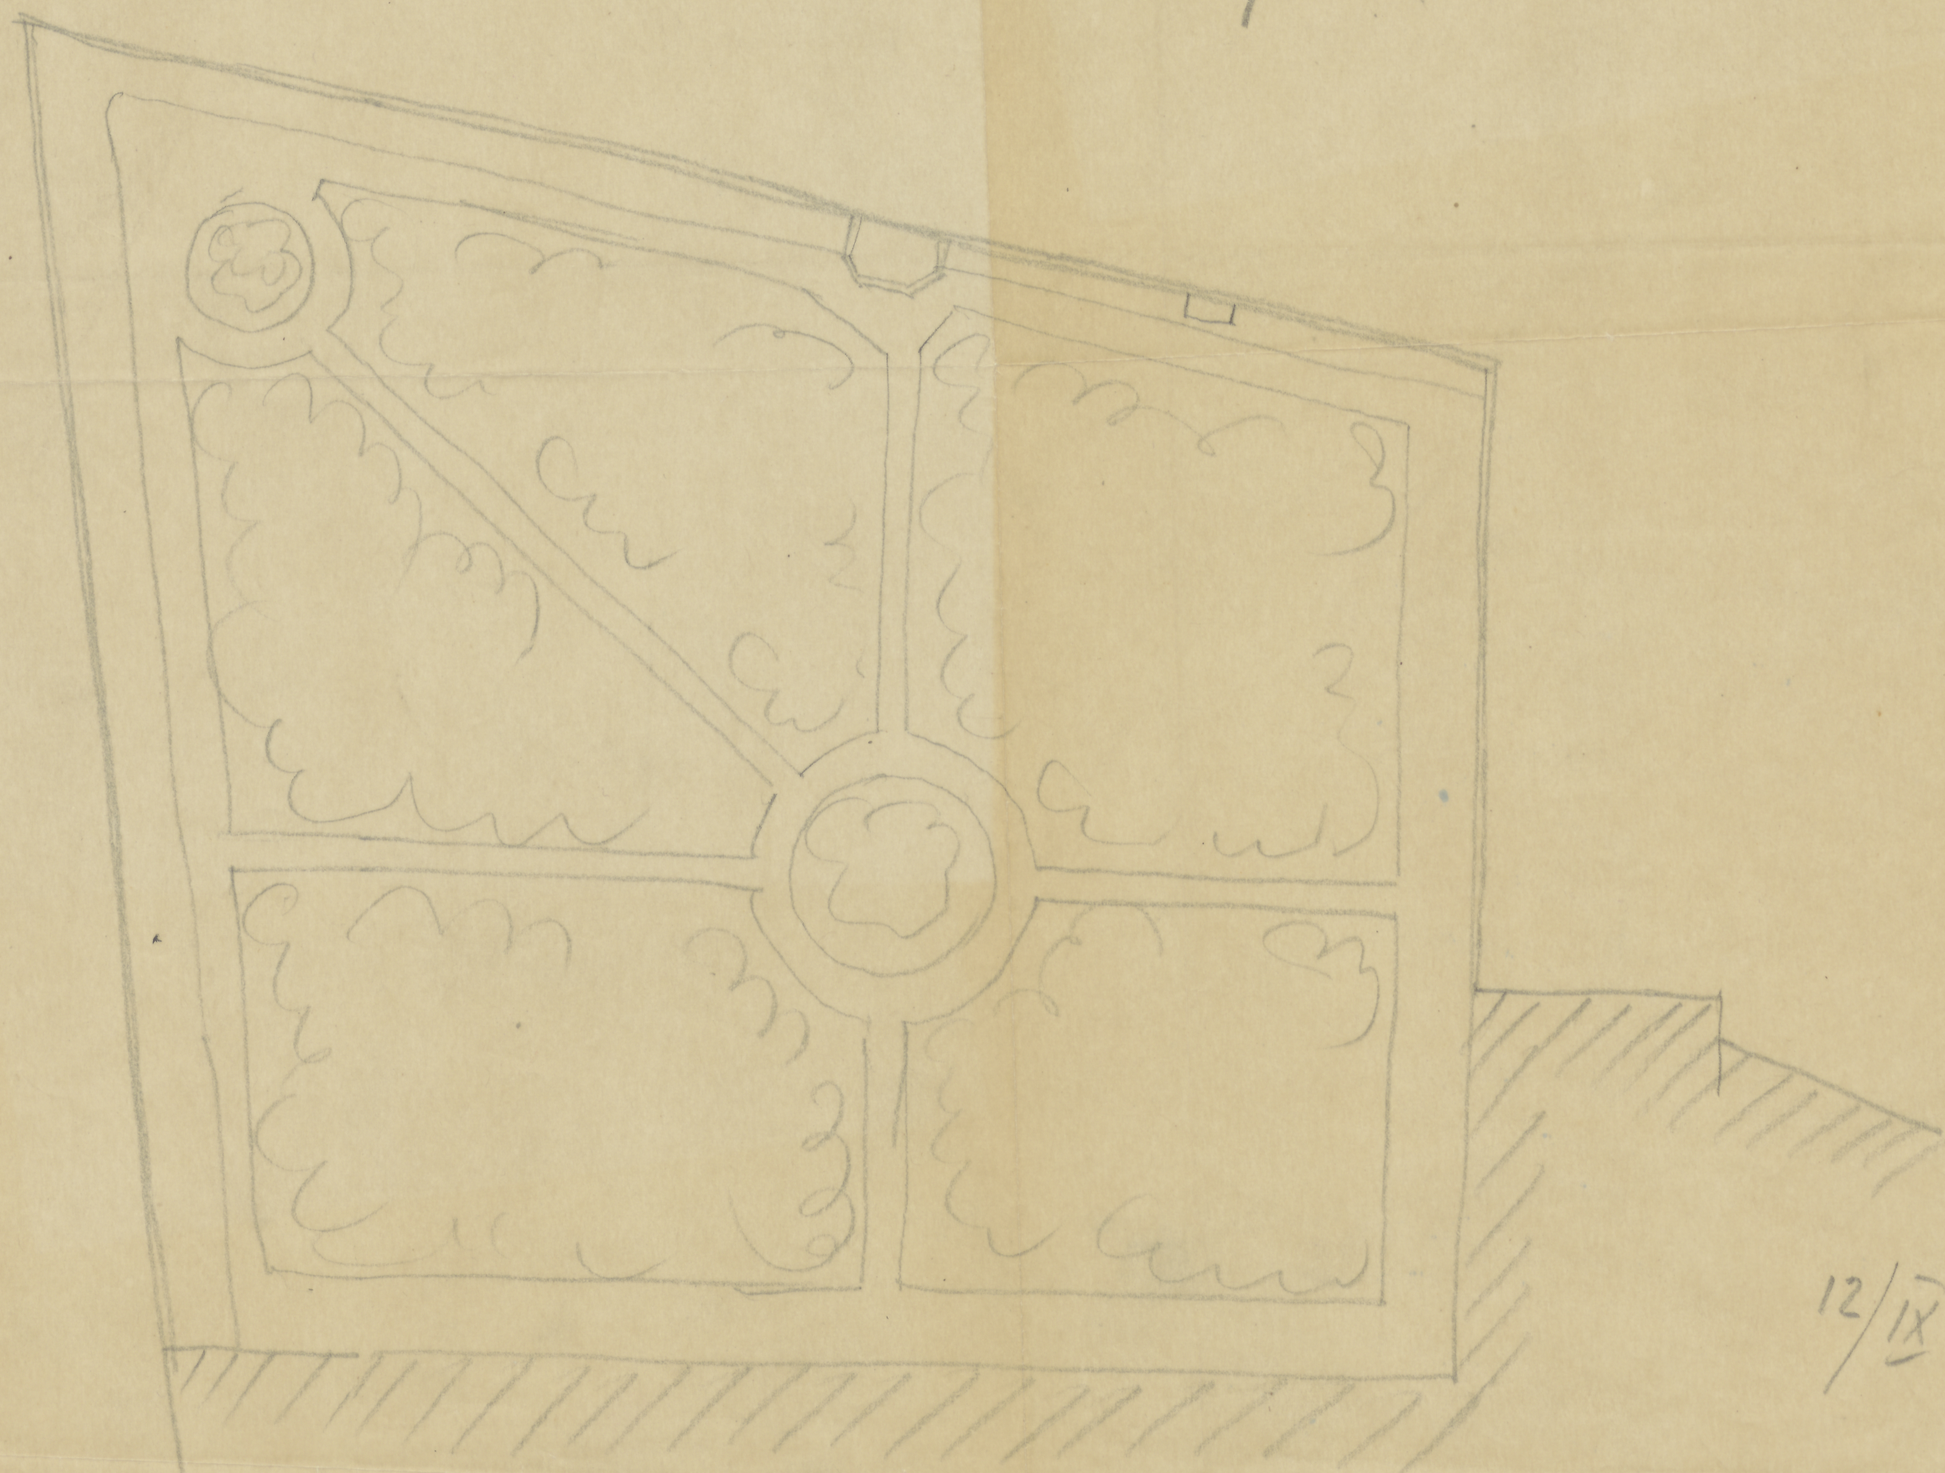

12/IX 1891 r

Kościół garnizonowy
(Proj. Kanal. bud. prawosł. Katedr. Soboru
w z. Barnaułu
1:250 AGAD XXXVIII-17

ODZ Nr inw.
TC-pl. 5524

32 × 33,1 cm

TC-P-4717