

KLASZTOR KAMEDULÓW-BIELANY POD WARSZAWĄ


Zapisano do księgi ^{materiałów} inwentarzowej

str. 1 dz. poz. 2

Sprawdzono — Zatwierdzam do wypłaty

Kierownik Katedry — Zakładu

11.21 x 30 cm.

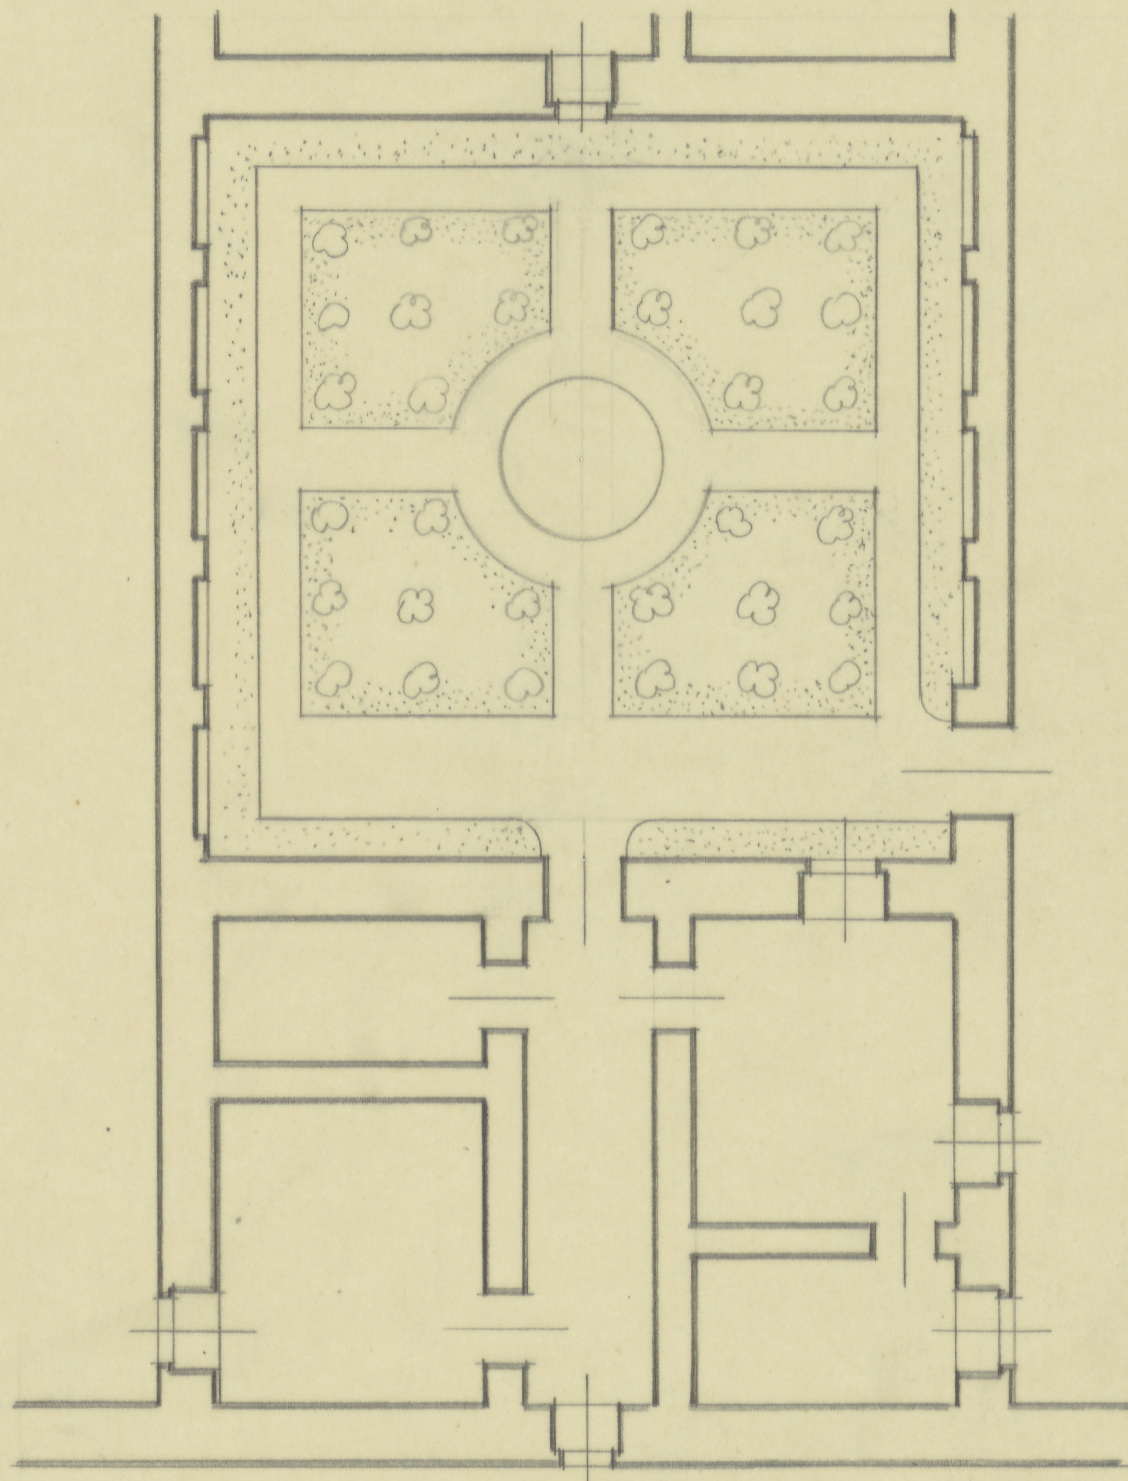

KLASZTOR KAMEDULÓW-BIELANY POD WARSZAWĄ
OPRACOWANIE: PROF. DR. GERARD LIOTEK.

781000

ODZ Nr inv. TC-pl. 5536

TC-P-4729

rys. W. GENGA